


Экспликация помещений
1сек 6-9 эт



План 6-9 этажа между осями 1 - 9

№	Наименование	Площадь, м2
01	Лестница Н1	13,76
02	Балкон	7,82
03	Тамбур	6,51
04	Тамбур	8,79
05	Лифтовой холл	10,37
06	Коридор	14,27

61,53 м

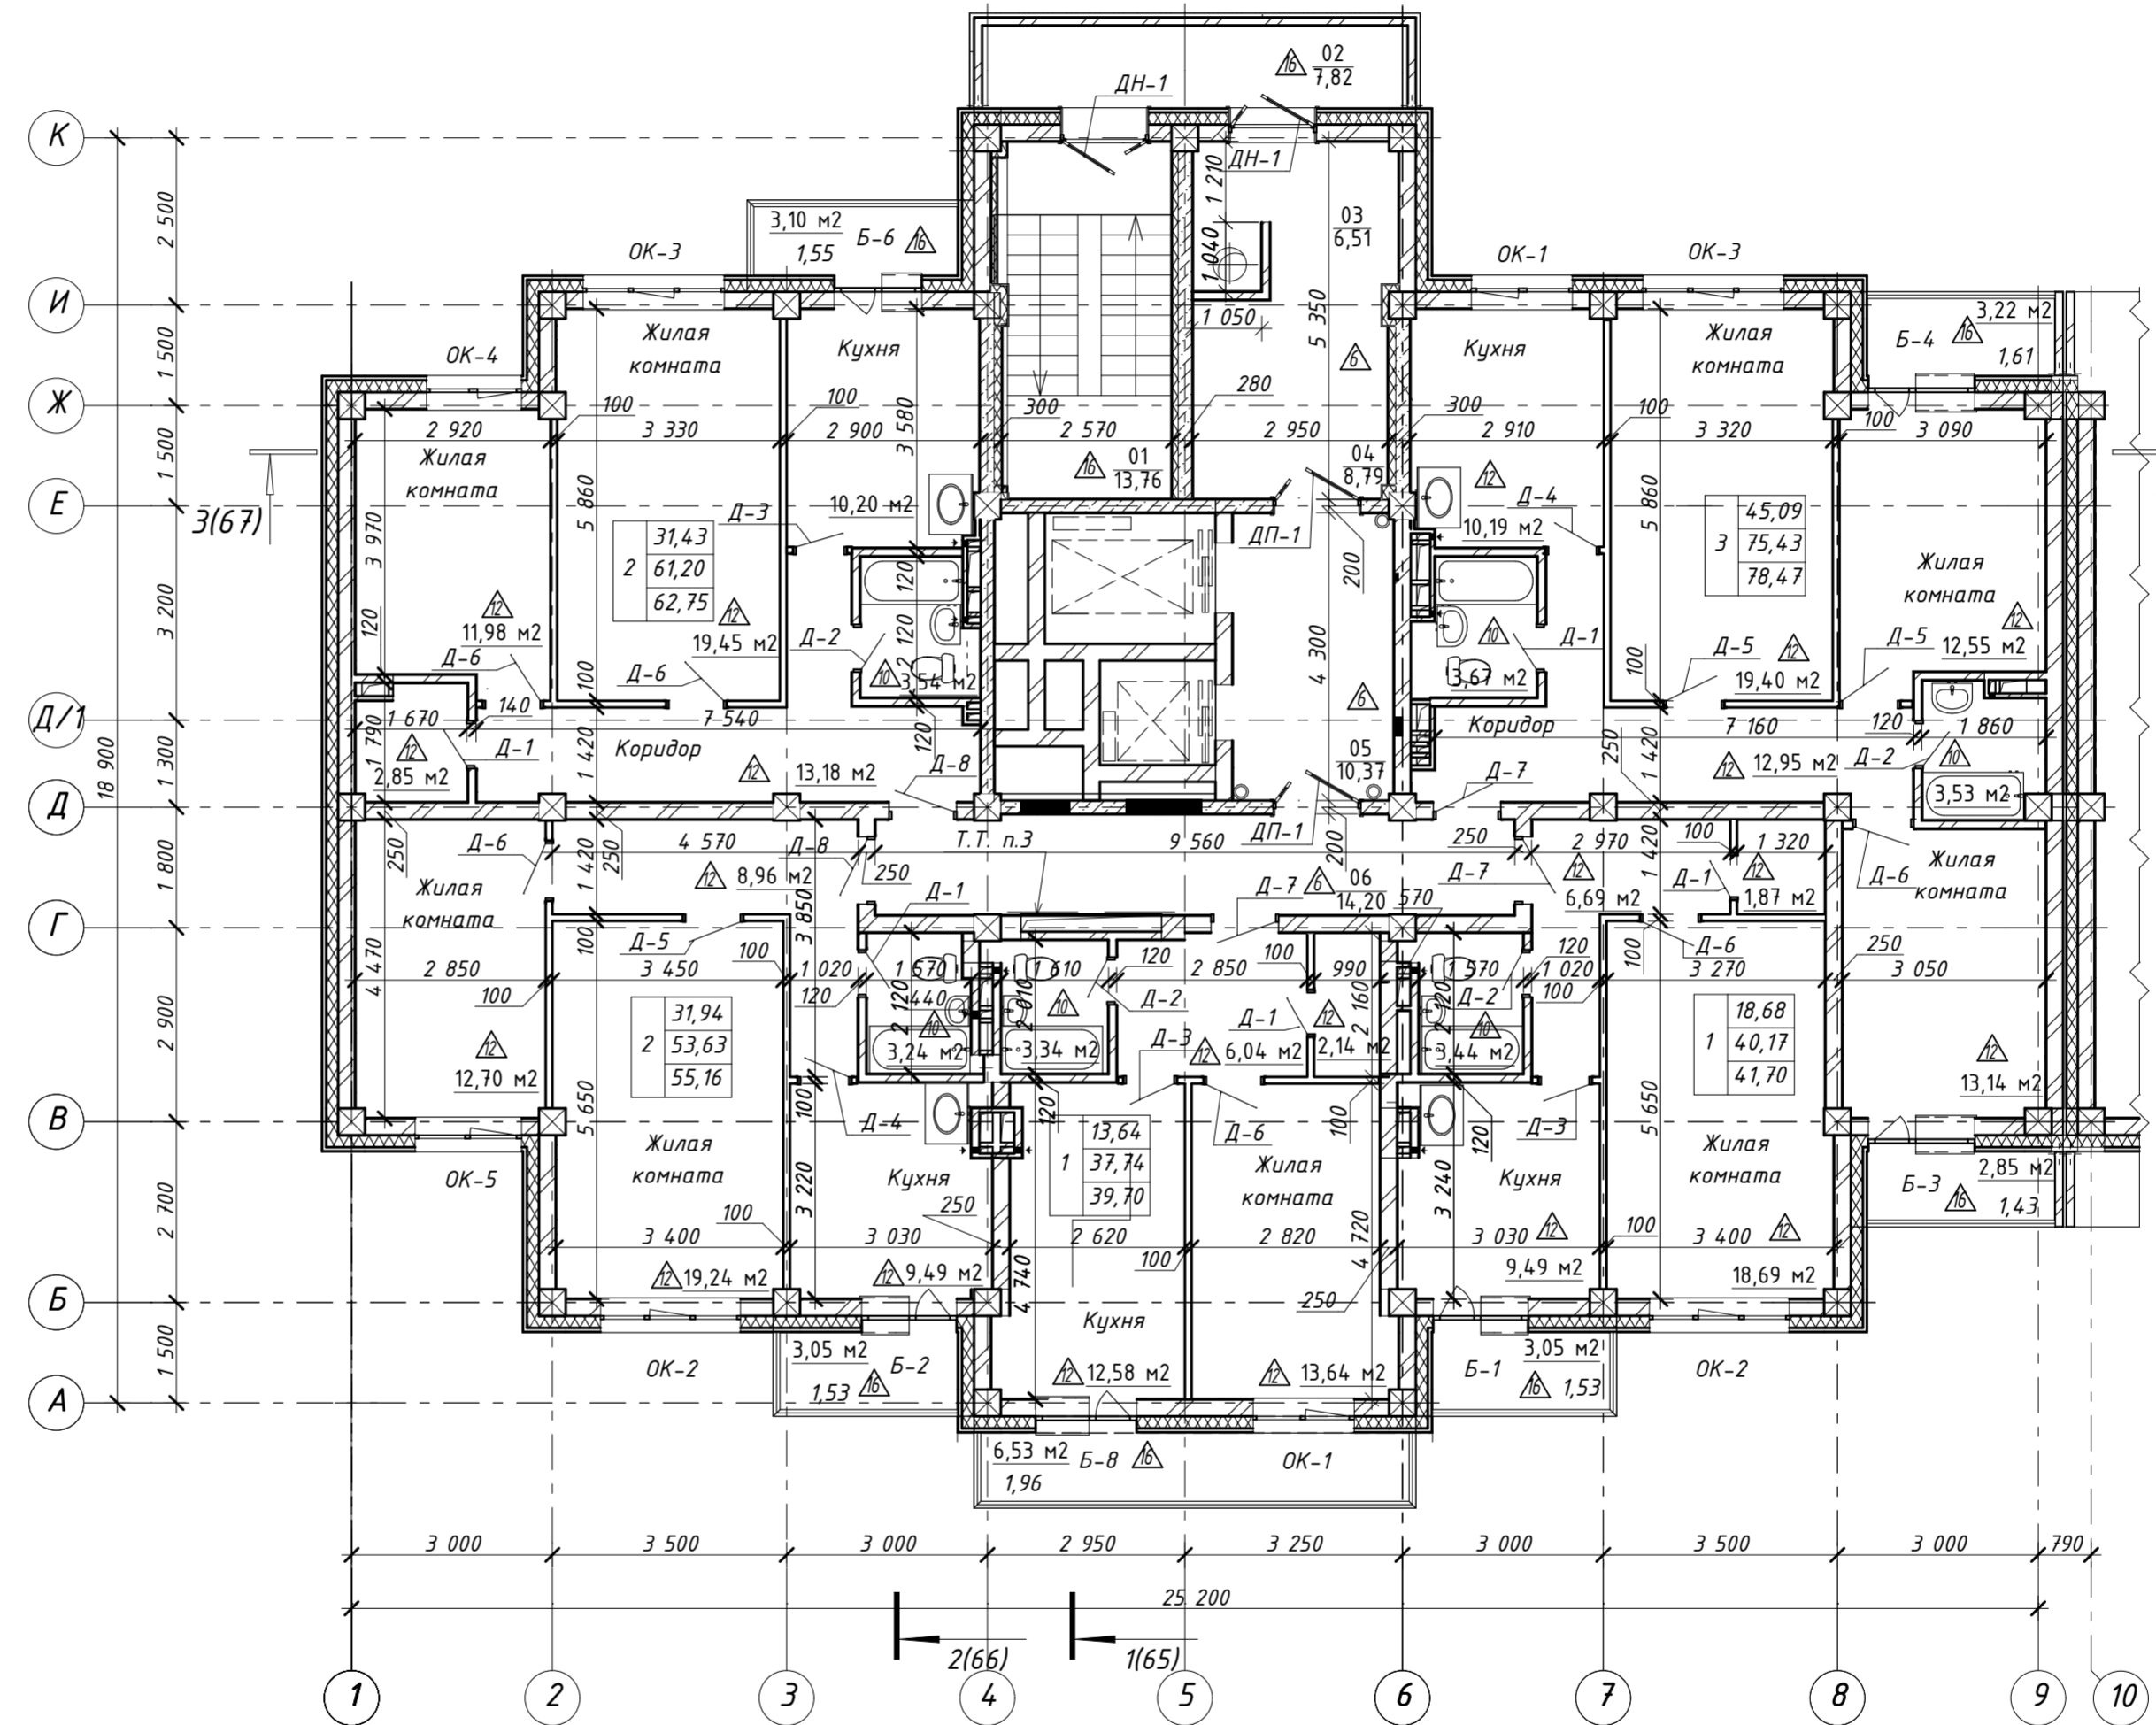

Условные обозначения:

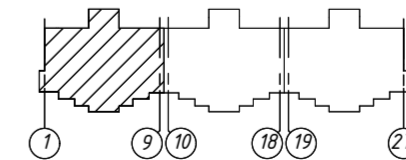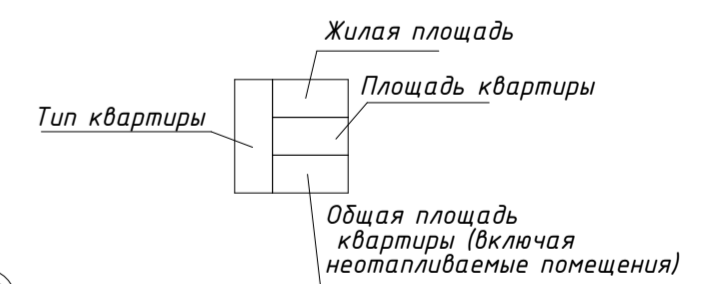

- Общие указания л.1
- Площадь помещений дана без учета отделочного слоя

2014/21Н-АР									
2	-	Зам.	16-16		14.12.16	9-16 этажные жилые дома со встроенно-пристроенными помещениями общественного назначения по ул. Петухова и ул. Акатуйской в Кировском районе г. Новосибирска	Стадия	Лист	Листов
1	-	Зам.	12-16		13.10.16				
Изм.	Кол.уч.	Лист	№ док.	Подп.	Дата	Жилой дом №01В (по генплану) из трех блок-секций - второй этап строительства	Р	32	
Разработал	Филатов				10.16				
Проверил	Костина				10.16				
Н.Контроль	Гущин				10.16	План 6-9 этажа между осями 1 - 9			ООО "СоюзПроект"