

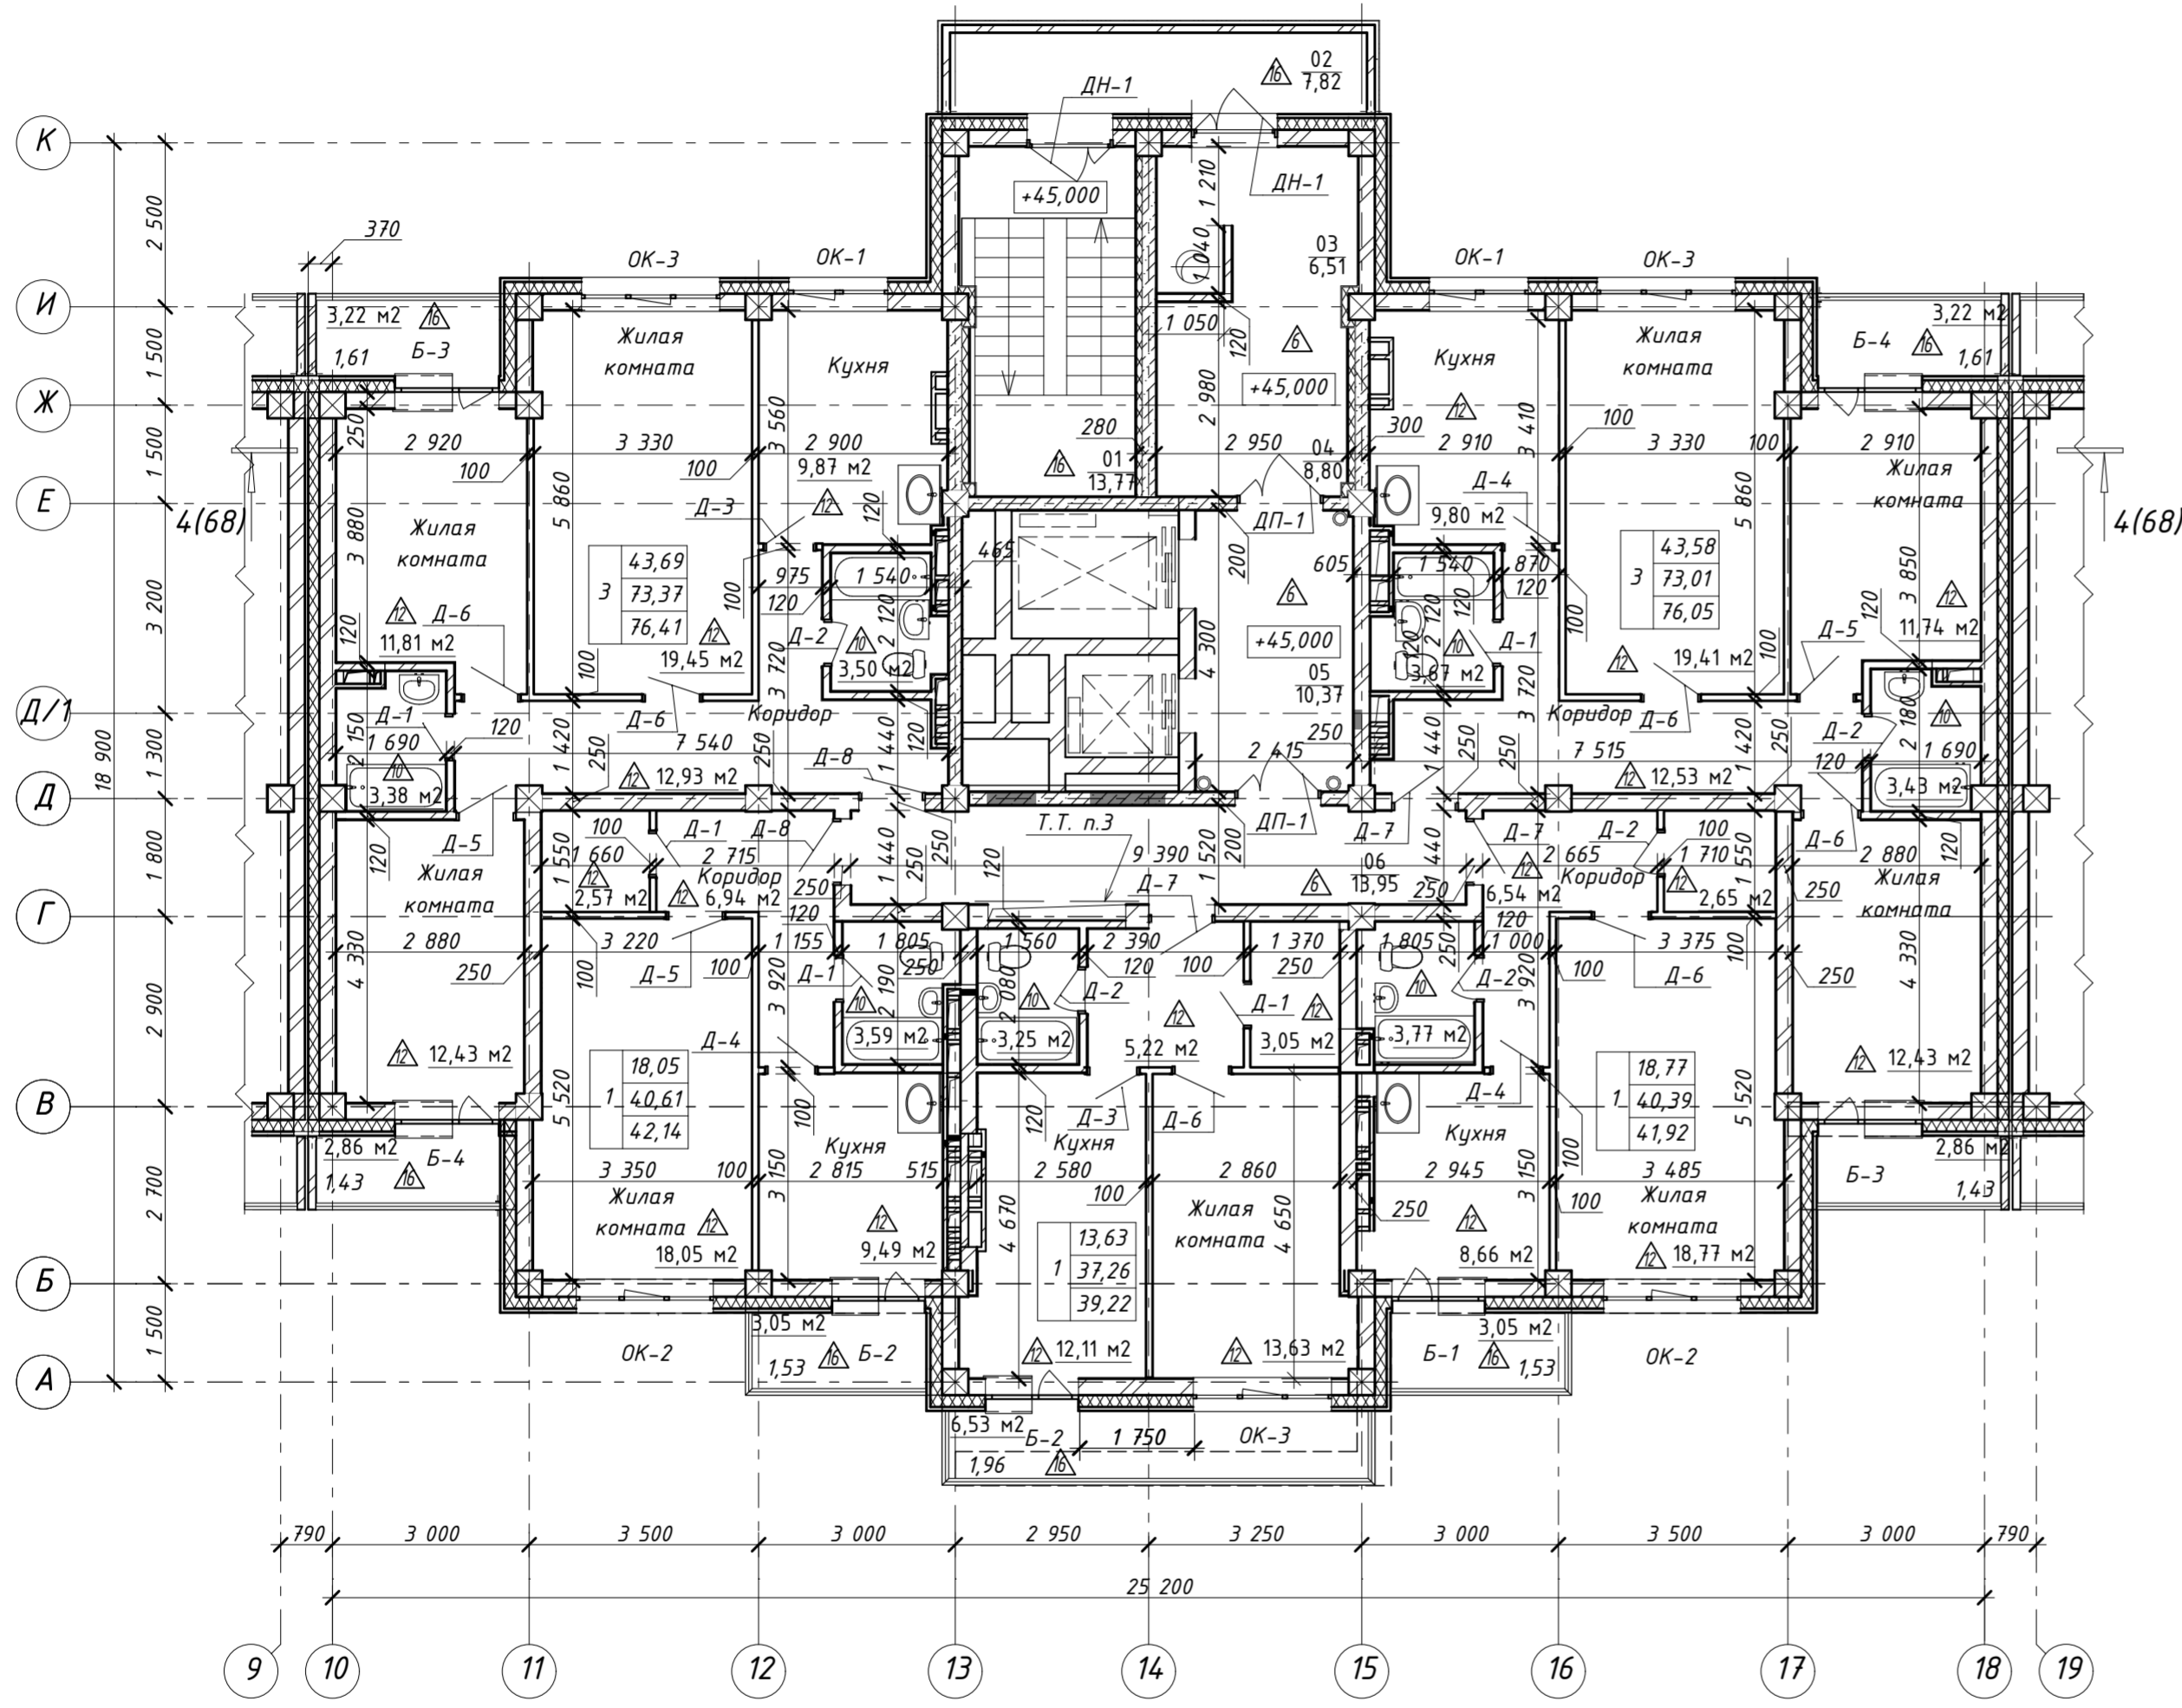


План 16 этажа между осями 10 - 18

№	Наименование	Площадь, м2
01	Лестница Н1	13,77
02	Балкон	7,62
03	Тамбур	6,51
04	Коридор	8,80
05	Лифтовой холл	10,37
06	Коридор	13,95
		61,02

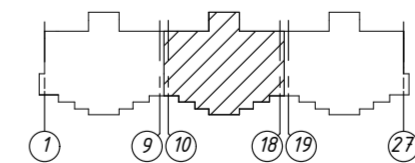

Условные обозначения:

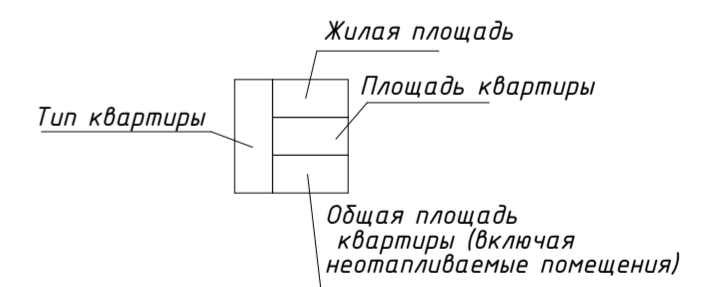

- Общие указания л.1
- Площадь помещений дана без учета отделочного слоя

2014/21Н-АР									
2	-	Зам.	16-16		14.12.16	9-16 этажные жилые дома со встроенно-пристроенными помещениями общественного назначения по ул. Петухова и ул. Акаутуйской в Кировском районе г. Новосибирска	Стадия	Лист	Листов
1	-	Зам.	12-16		13.10.16				
Изм. Кол.уч. Лист № док. Подп. Дата									
Разработал		Филатов		10.16		Жилой дом №01В (по генплану) из трех блок-секций - второй этап строительства	Р	52	
Проверил		Костина		10.16					
Н.Контроль		Гущин		10.16		План 16 этажа между осями 10 - 18	ООО "СоюзПроект"		

СОГЛАСОВАНО:

Взамен инв. N

Подпись и дата

Инв. N подл.