


План цокольного этажа в осях 19-27/4

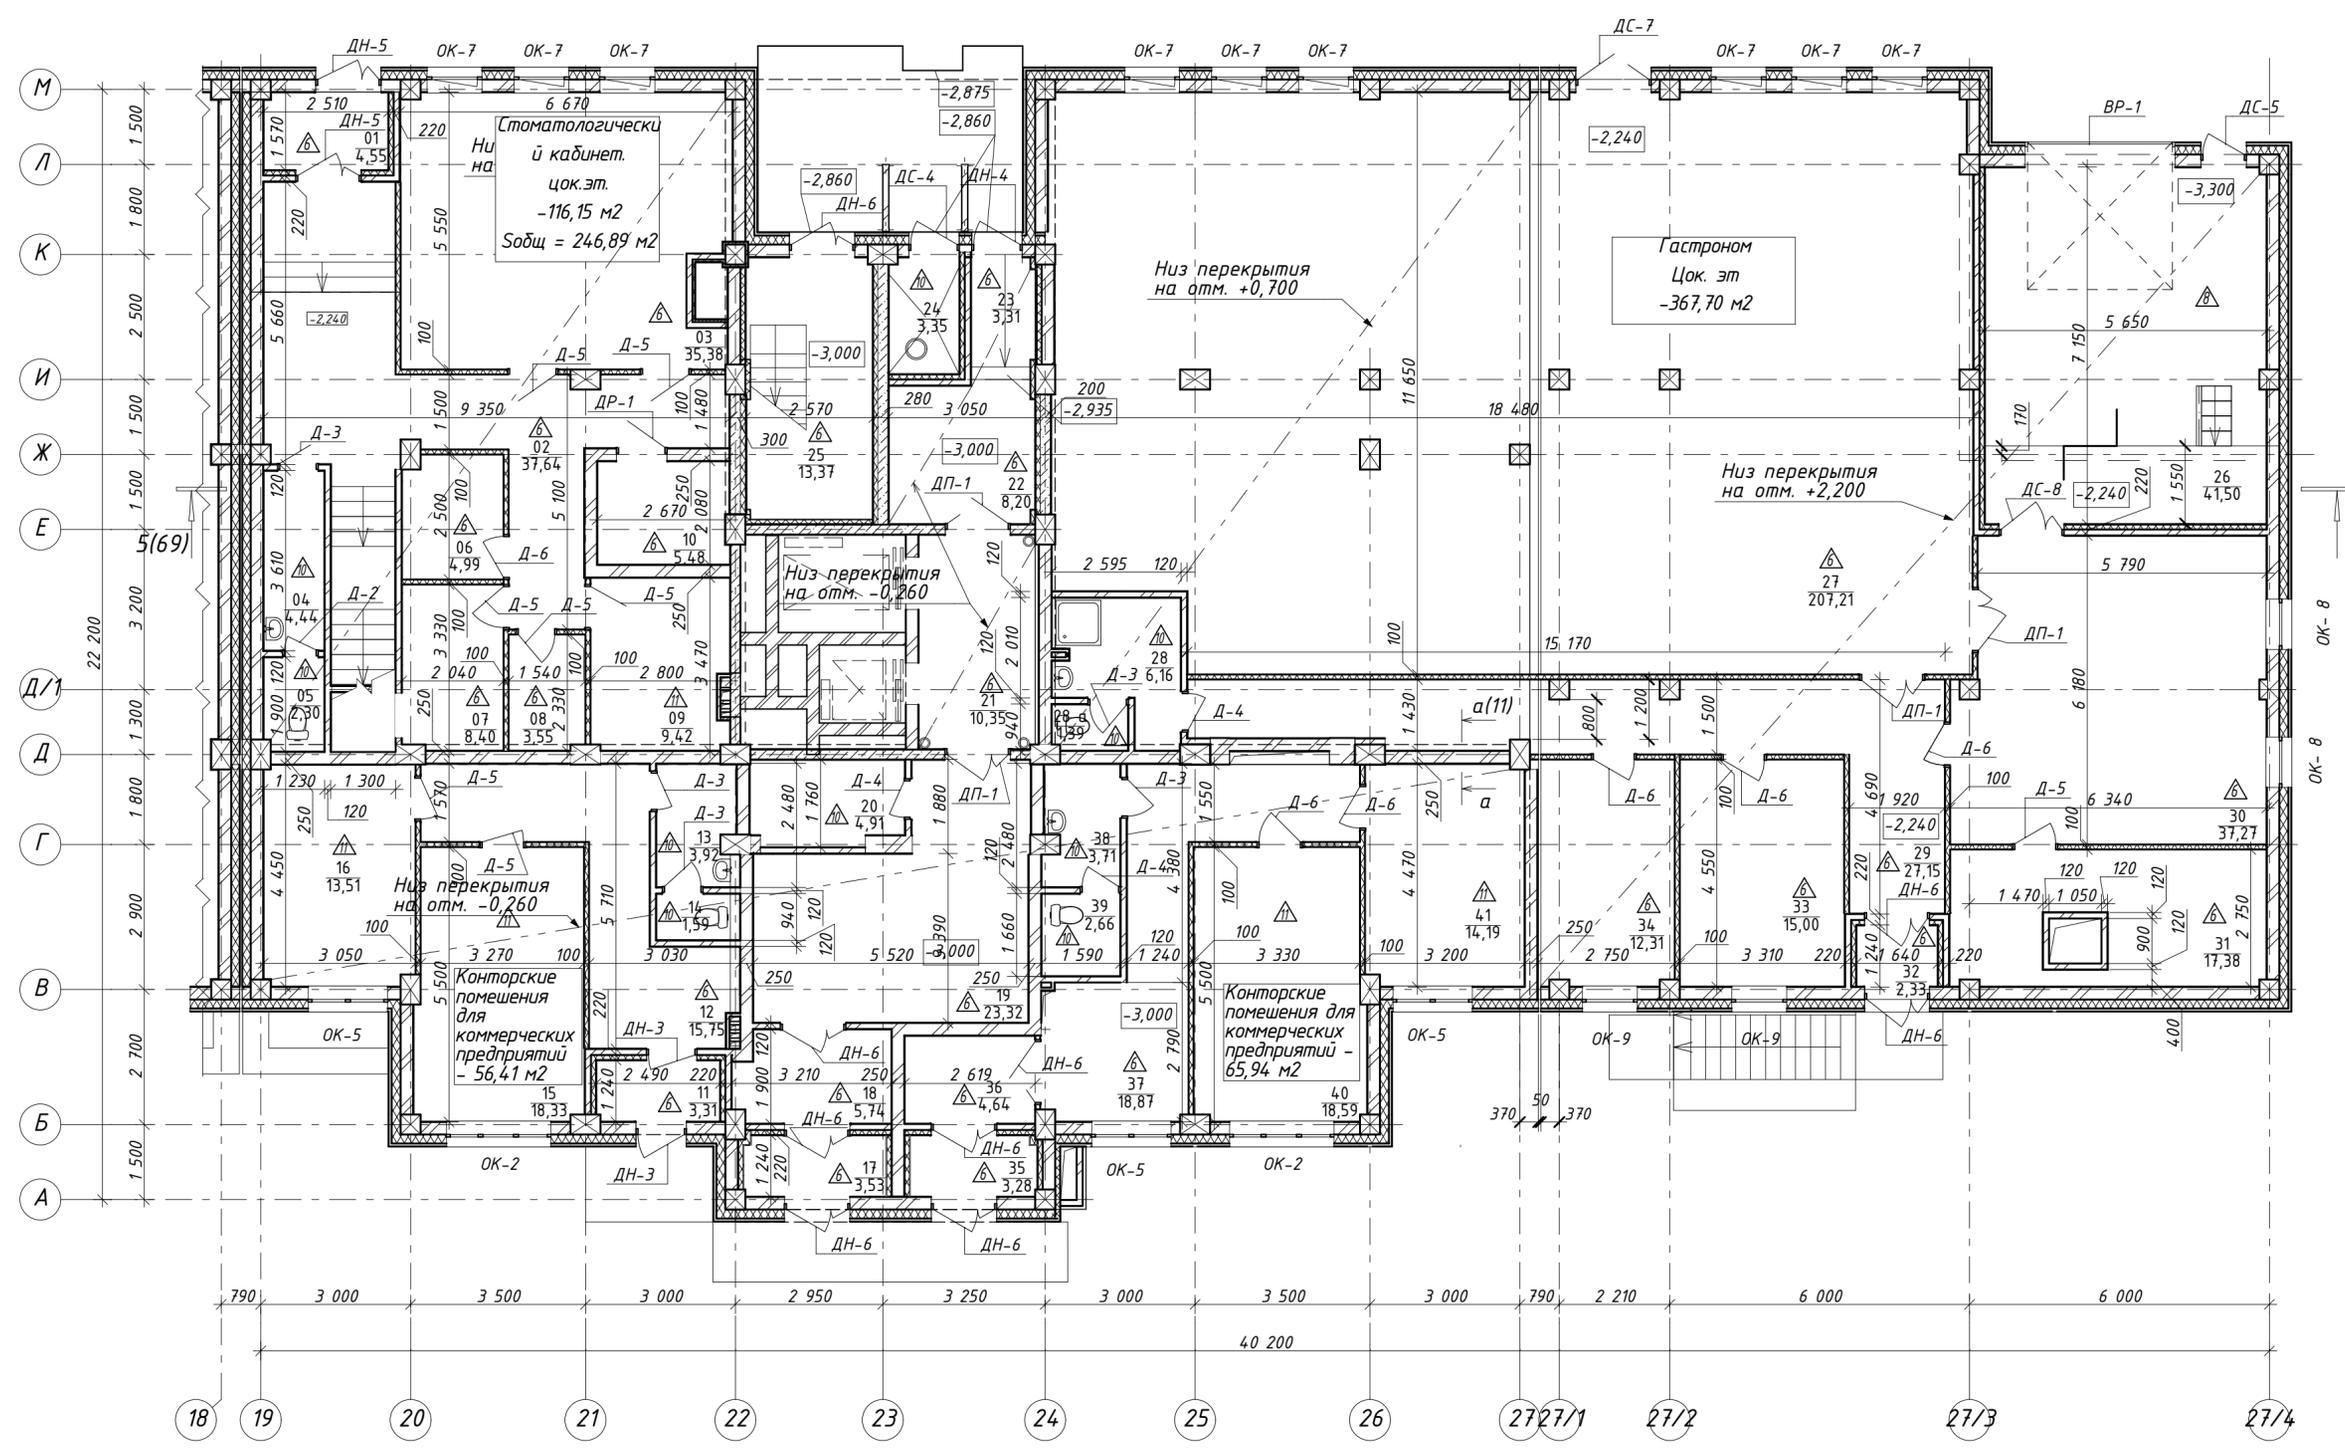

№	Наименование	Площадь, м2
<b>Стоматологический кабинет</b>		
01	Тамбур	4,55
02	Коридор	37,64
03	Кабинет	35,38
04	Тамбур	4,44
05	Уборная	2,30
06	Стерилизационный кабинет	4,99
07	Гладовая грязного белья	8,40
08	Кладовая медотходов	3,55
09	Бытовое помещение	9,42
10	Рентген	5,48
		116,15
<b>Канторские помещения для коммерческих предприятий</b>		
11	Тамбур	3,31
12	Коридор	15,75
13	Тамбур	3,92
14	Уборная	1,59
15	Кабинет	18,33
16	Кабинет	13,51
		56,41
<b>Помещения общественного назначения</b>		
17	Тамбур	3,53
18	Тамбур	5,74
19	Коридор	23,32
20	Помещение уборочного инвентаря	4,91
21	Лифтовой холл	10,35
22	Тамбур	8,20
23	Тамбур	3,31
24	Мусоросборная камера	3,42
25	Лестница Н1	13,47
		76,25
<b>Гастроном</b>		
26	Загрузочная	41,50
27	Торговый зал	207,21
28	Тамбур уборной	6,16
28а	Уборная	1,39
29	Коридор	27,15
30	Кладовая	37,27
31	Кладовая	17,38

Экспликация помещений (окончание)


Экспликация помещений (продолжение)

Экспликация помещений (продолжение)

№	Наименование	Площадь, м2
40	Кабинет	18,59
41	Кабинет	14,19
		65,94
		682,51 м <sup>2</sup>

№	Наименование	Площадь, м2
35	Тамбур	3,28
36	Тамбур	4,64
37	Коридор	18,87
38	Тамбур	3,71
39	Уборная	2,66

№	Наименование	Площадь, м2
32	Тамбур	2,33
33	Фасовочная	15,00
34	Гардеробная, место приема пищи	12,31
		367,70
Канторские помещения для коммерческих предприятий		

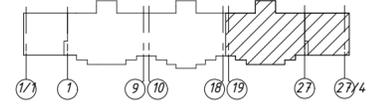

1. Общие указания см. л. 1  
2. Размеры даны без учета отделки

2014/21Н-АР							
2	-	Зам.	16-16	14.12.16	9-16 этажные жилые дома со встроенно-пристроенными помещениями общественного назначения по ул. Петухова и ул. Акатуйской в Кировском районе г. Новосибирска		
1	-	Зам.	12-16	13.10.16			
Изм. Кол.уч. Лист № док. Подп. Дата							
Разработал Филатов 10.16							
Проверил Костина 10.16					Жилой дом №01В (по генплану) из трех блок-секций - второй этап строительства		
Н.Контроль Гущин 10.16							
					Р	12	Листов
План цокольного этажа в осях 19-27/4					ООО "СоюзПроект"		