




Экспликация помещений
2сек 1эт

План 1 этажа между осями 10-18

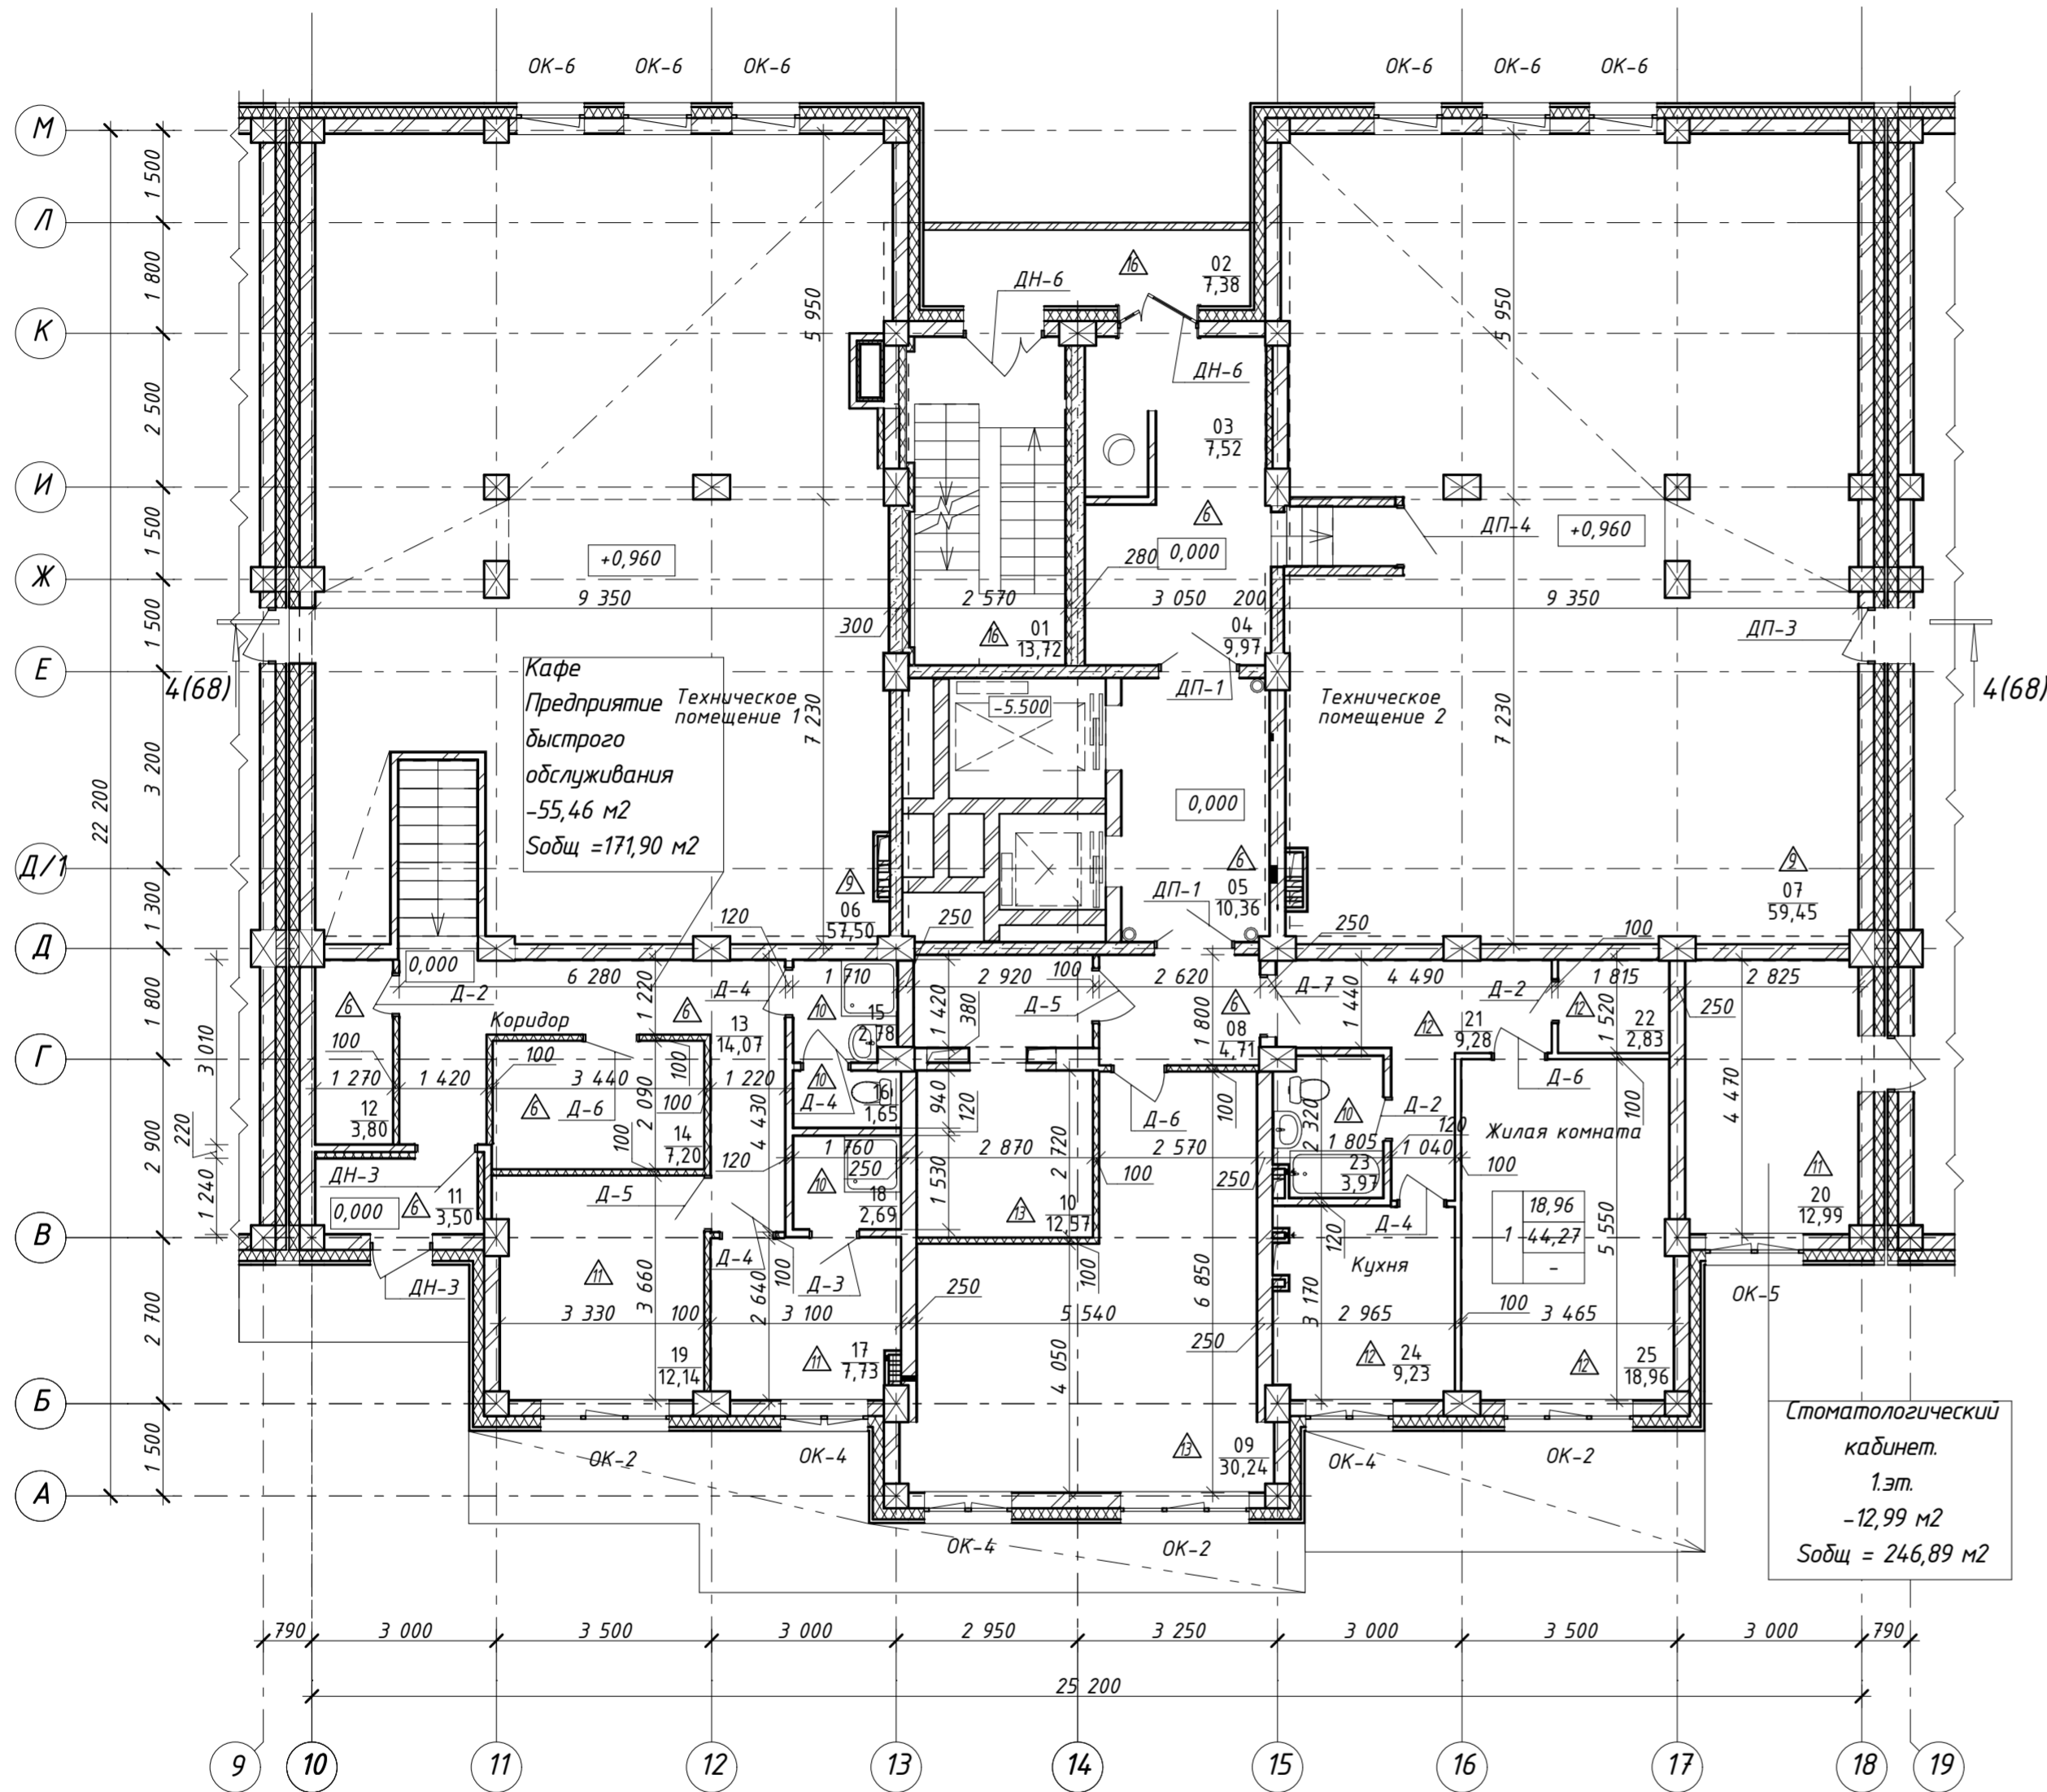

№	Наименование	Площадь, М2
Помещения общественного назначения		
01	Лестница Н1	13,72
02	Балкон	7,38
03	Тамбур	7,52
04	Тамбур	9,97
05	Лифтовой холл	10,36
06	Техническое помещение 1	57,50
07	Техническое помещение 2	59,45
08	Коридор	4,71
09	АТС	30,24
10	Помещение противопожарного оборудования	12,57
		213,42
Кафе. Предприятие быстрого обслуживания		
11	Тамбур	3,5
12	Кладовая	3,80
13	Коридор	14,07
14	Кладовая	7,20
15	Тамбур	2,78
16	Уборная	1,65
17	Бытовое помещение	7,73
18	Душевая	2,59
19	Административное помещение	12,14
		55,46
Стоматологический кабинет.		
20	Административное помещение	12,99
1 комнатная квартира		
21	Коридор	9,28
22	Гардероб	2,83
23	Совмещенный санузел	3,97
24	Кухня	9,23
25	Жилая комната	18,96
		44,27
		326,14

Условные обозначения:

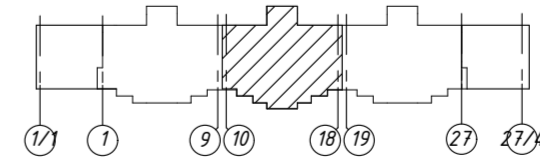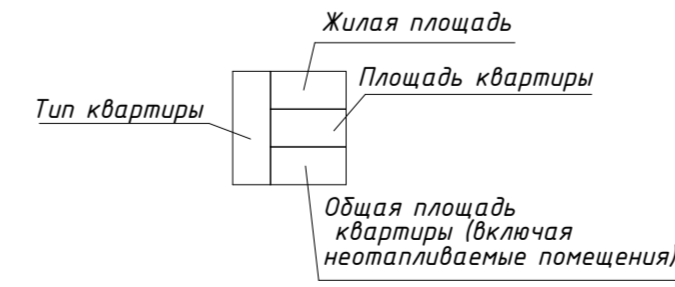

2014/21Н-АР						
2	-	Зам.	16-16		14.12.16	
1	-	Зам.	12-16		13.10.16	
Изм.	Кол.уч.	Лист	№ док.	Подп.	Дата	
Разработал	Филатов				10.16	
Проверил	Костина				10.16	
Н.Контроль	Гущин				10.16	
9-16 этажные жилые дома со встроенно-пристроенными помещениями общественного назначения по ул. Петухова и ул. Акаутуйской в Кировском районе г. Новосибирска					Лист	Листов
Жилой дом №01В (по генплану) из трех блок-секций - второй этап строительства					Р	16
План 1 этажа между осями 10-18					ООО "СоюзПроект"	

1. Общие данные см. л.1
2. размеры даны без учета отделочного слоя