


Экспликация помещений  
1сек 10 эт



План 10 этажа между осями 1 - 9

| №  | Наименование  | Площадь, м2 |
|----|---------------|-------------|
| 01 | Лестница Н1   | 13,76       |
| 02 | Балкон        | 7,82        |
| 03 | Тамбур        | 6,51        |
| 04 | Тамбур        | 8,79        |
| 05 | Лифтовой холл | 10,37       |
| 06 | Коридор       | 14,20       |

61,45 м

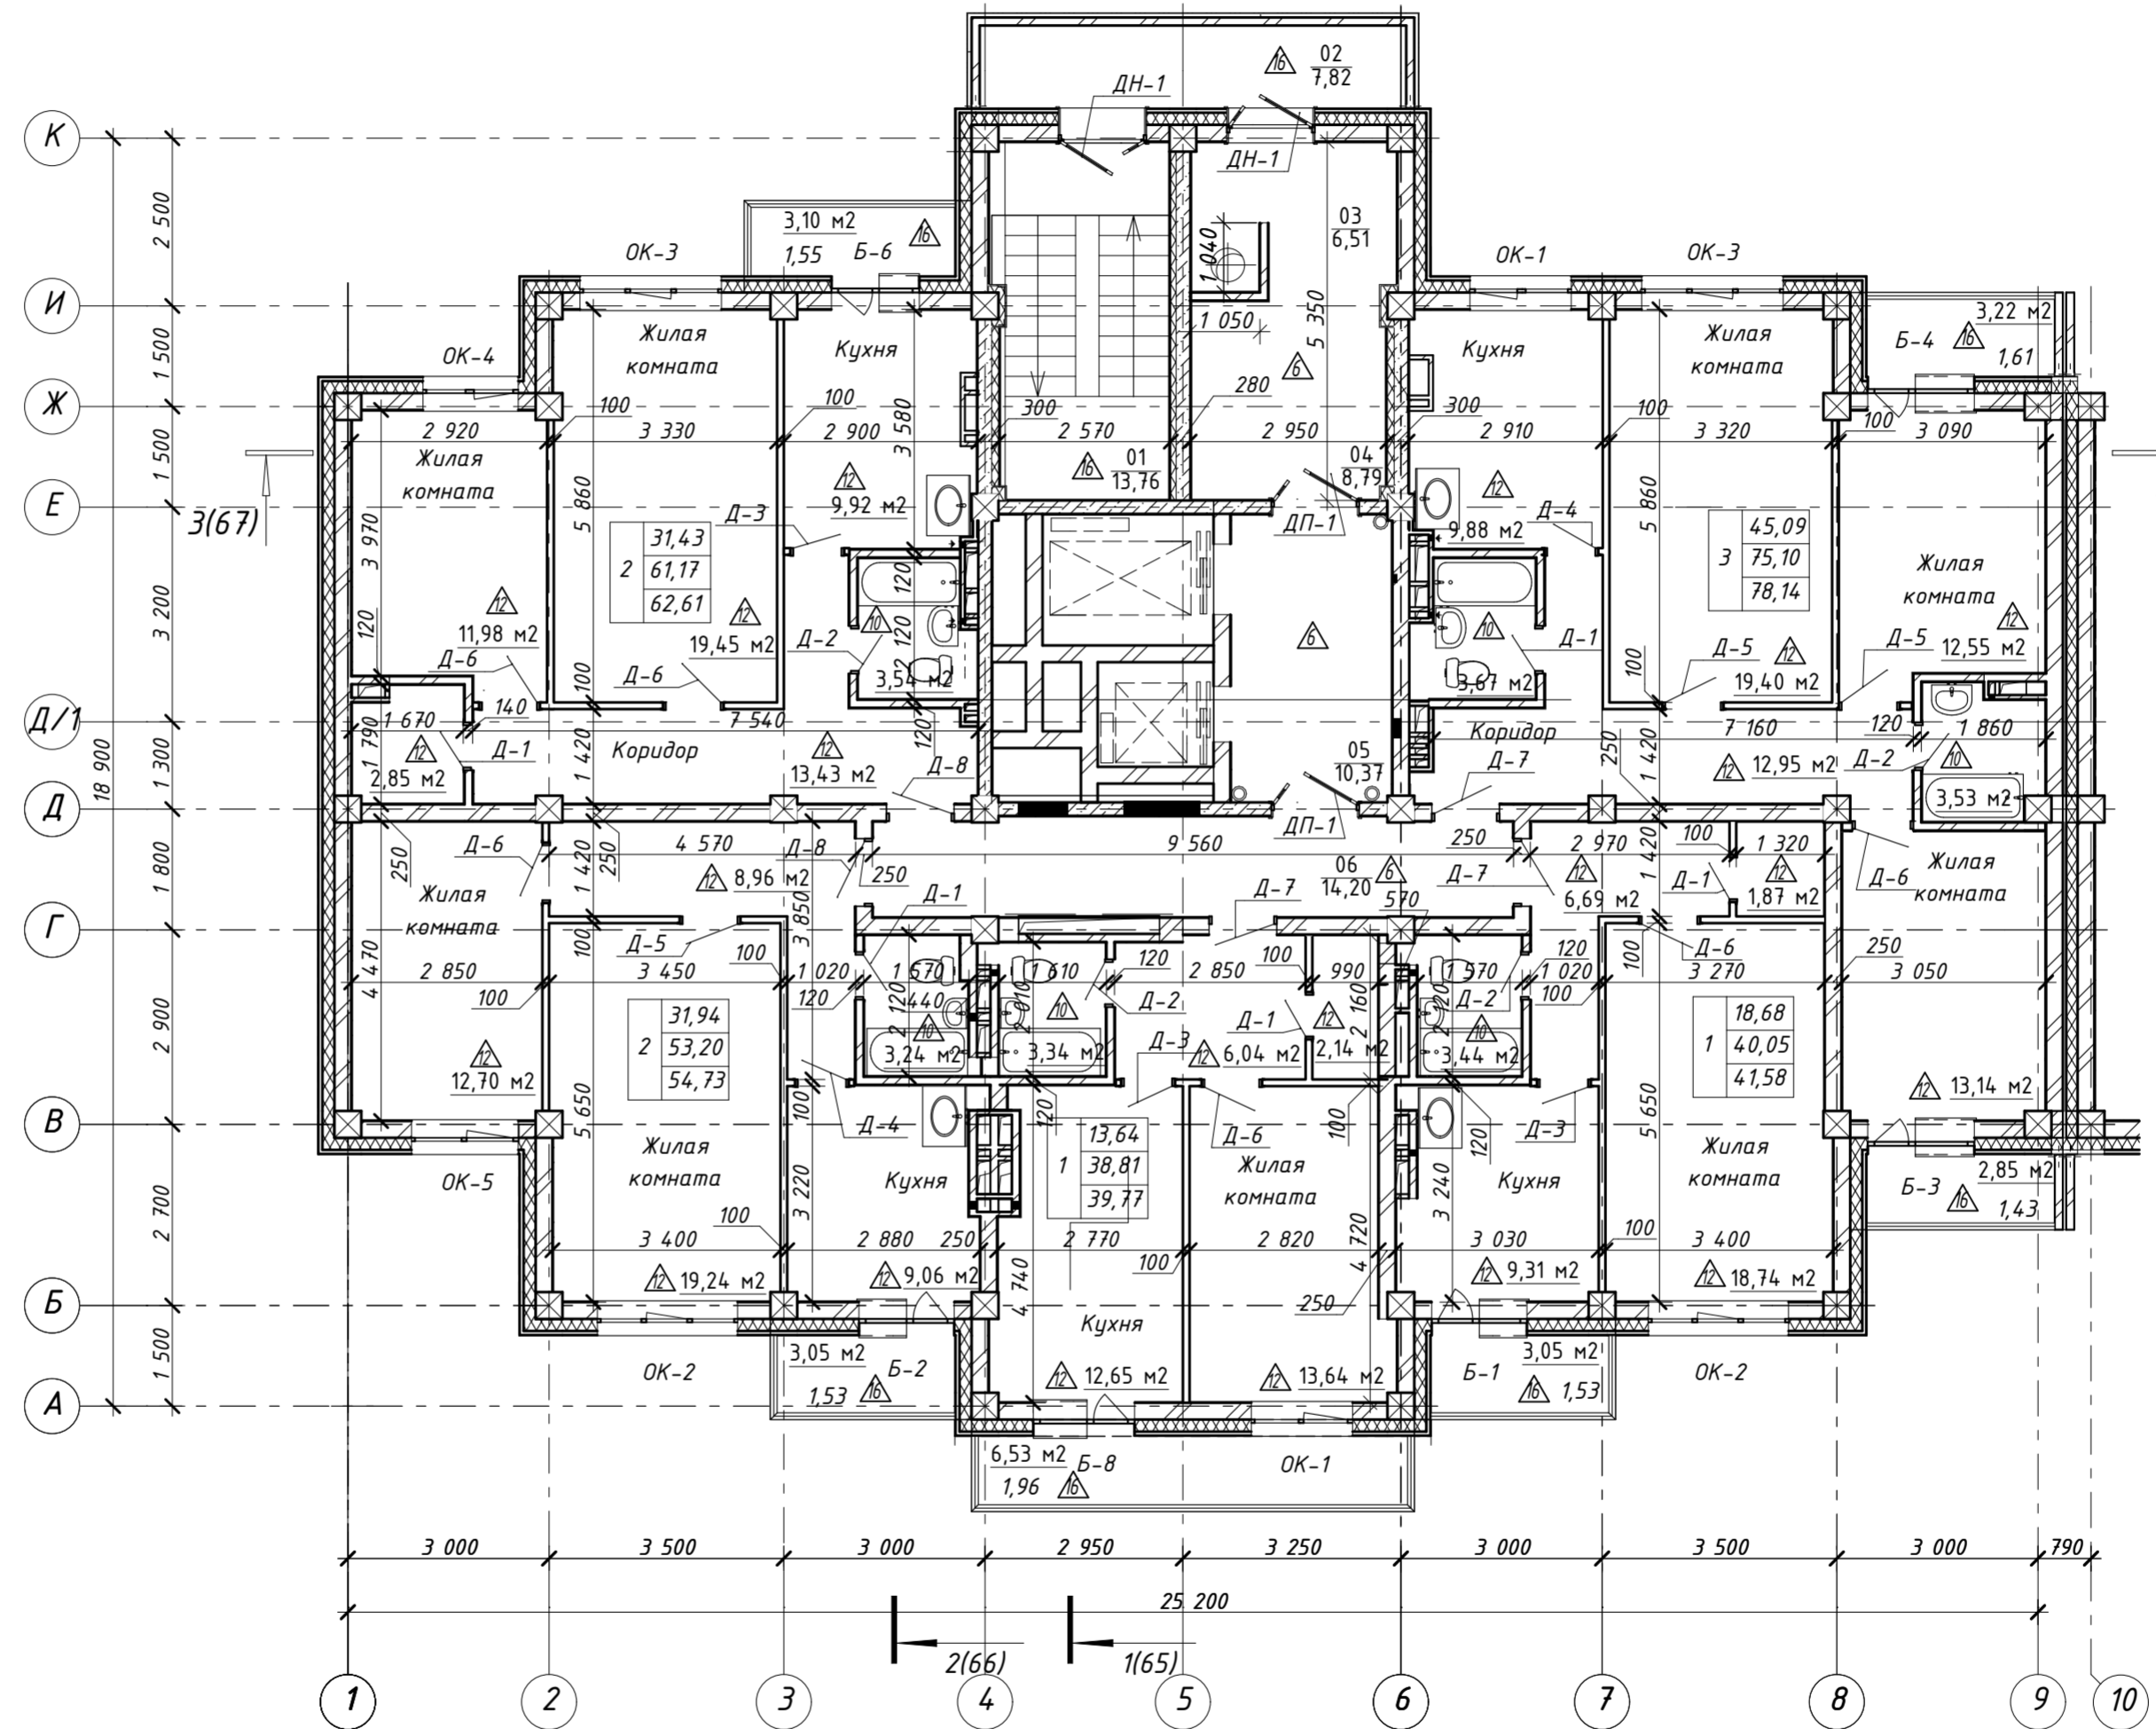

Условные обозначения:

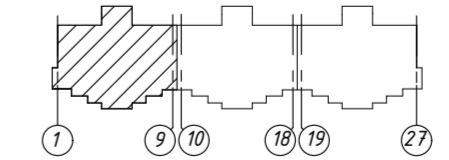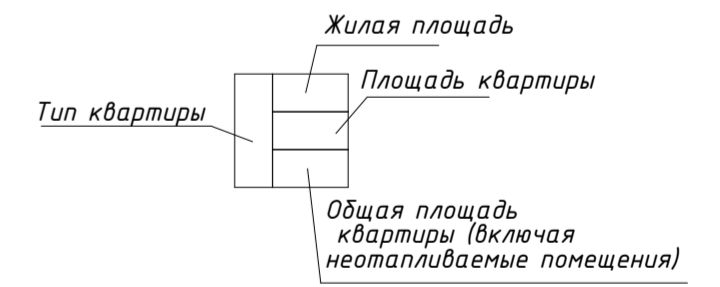

- Общие указания л.1
- Площадь помещений дана без учета отделочного слоя

| 2014/21Н-АР   |         |        |                  |       |          |
|---|---------|--------|------------------|-------|----------|
| 2   | -       | Зам.   | 16-16            |       | 14.12.16 |
| 1   | -       | Зам.   | 12-16            |       | 13.10.16 |
| Изм.  | Кол.уч. | Лист   | № док.           | Подп. | Дата     |
| Разработал  | Филатов |        |                  |       | 10.16    |
| Проверил  | Костина |        |                  |       | 10.16    |
| Н.Контроль  | Гущин   |        |                  |       | 10.16    |
| 9-16 этажные жилые дома со встроенно-пристроенными помещениями общественного назначения по ул. Петухова и ул. Акатуйской в Кировском районе г. Новосибирска |         |        |                  |       |          |
| Жилой дом №01В (по генплану) из трех блок-секций - второй этап строительства  |         |        |                  |       |          |
| План 10 этажа между осями 1 - 9   |         |        |                  |       |          |
| Стация  | Лист    | Листов |                  |       |          |
| Р   | 38      |        | ООО "СоюзПроект" |       |          |