



Экспликация помещений
1сек 16 эт

План 16 этажа между осями 1 - 9

№	Наименование	Площадь, м2
01	Лестница Н1	13,76
02	Балкон	7,82
03	Тамбур	6,51
04	Тамбур	8,79
05	Лифтовой холл	10,37
06	Коридор	14,20
		61,45

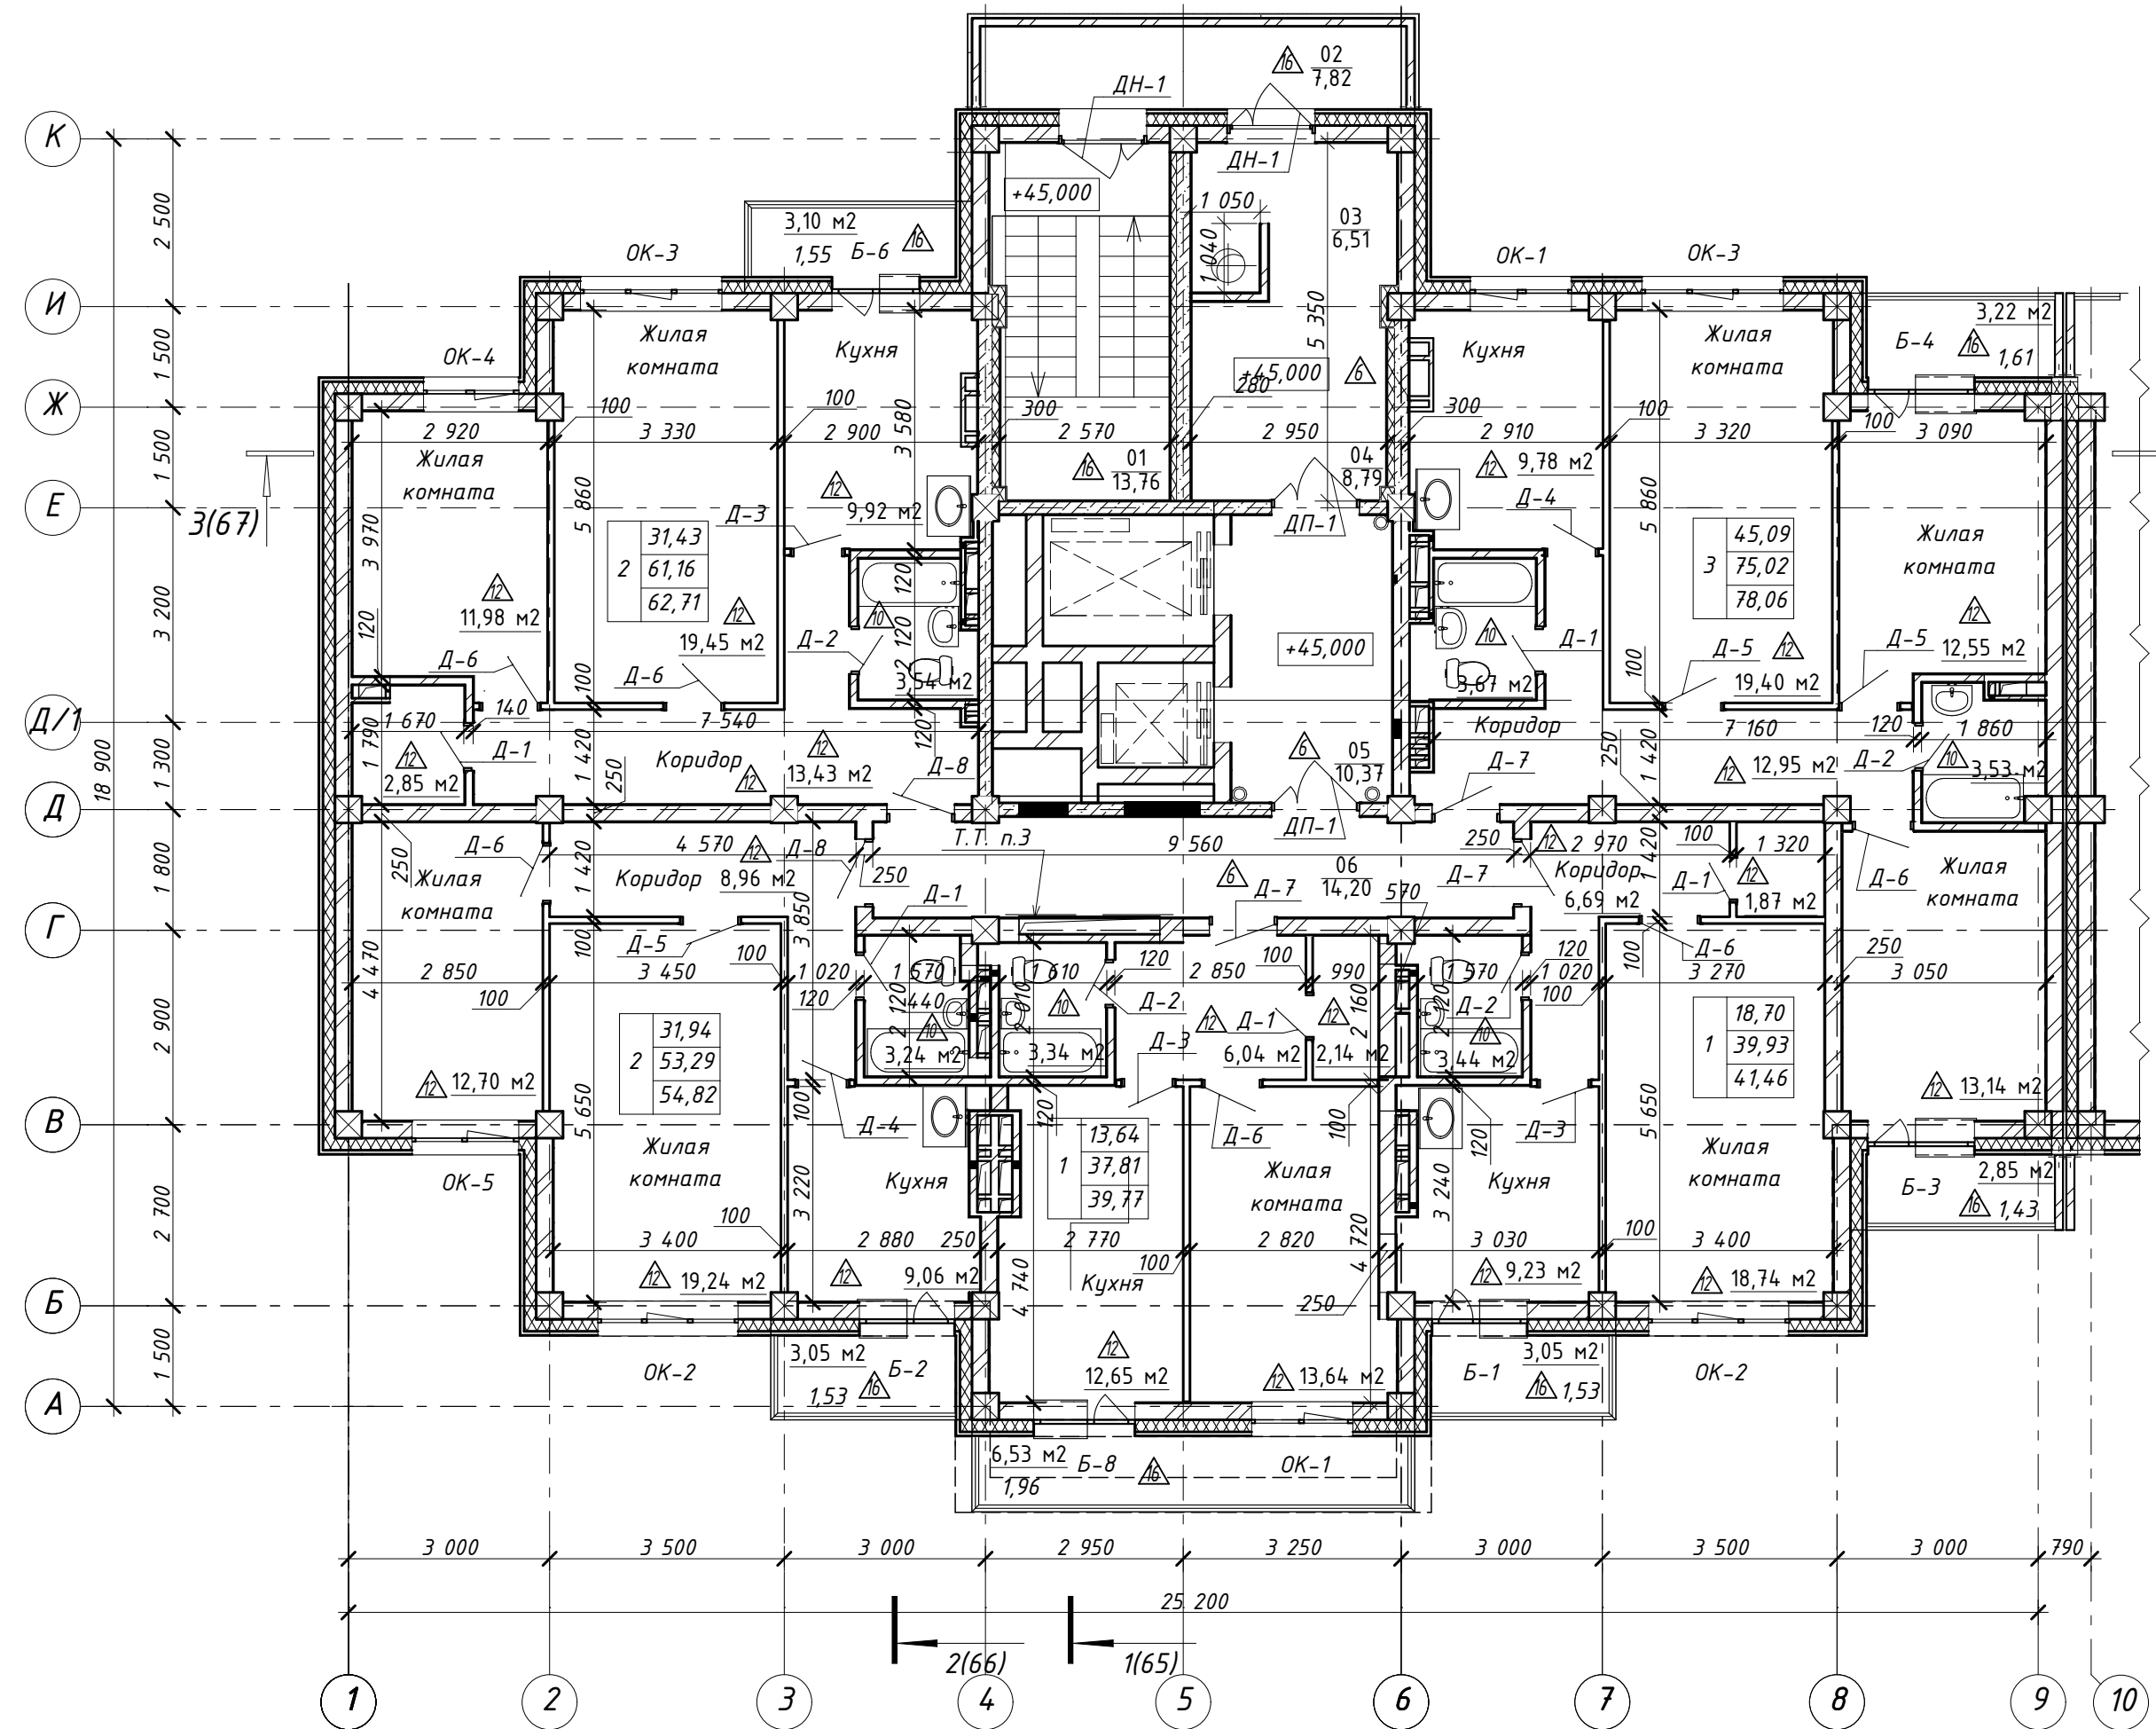

Условные обозначения:

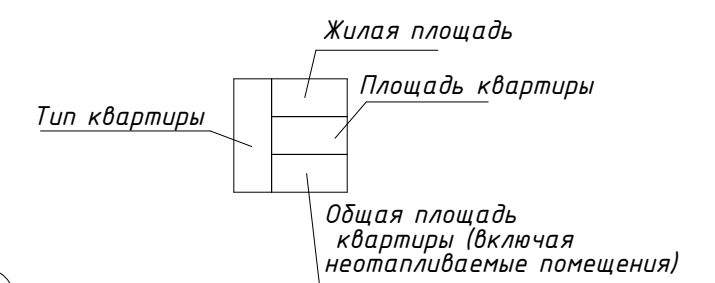

- Общие указания л.1
- Площадь помещений дана без учета отделочного слоя

№	Зам.	Лист	№ док.	Подп.	Дата	2014/21Н-АР		
1	-	Зам.	12-16		13.10.16	9-16 этажные жилые дома со встроенно-пристроенными помещениями общественного назначения по ул. Петухова и ул. Акатуйской в Кировском районе г. Новосибирска		
2	-	Зам.	16-16		14.12.16	Жилой дом №01В (по генплану) из трех блок-секций - второй этап строительства		
Изм.	Кол.уч.	Лист	№ док.	Подп.	Дата	Стандия	Лист	Листов
Разработал	Филатов				10.16	Р	50	
Проверил	Костина				10.16			
Н.Контроль	Гущин				10.16	План 16 этажа между осями 1 - 9		ООО "СоюзПроект"

СОГЛАСОВАНО:

Взамен шиф. N

Подпись и дата

Имя N подл.