

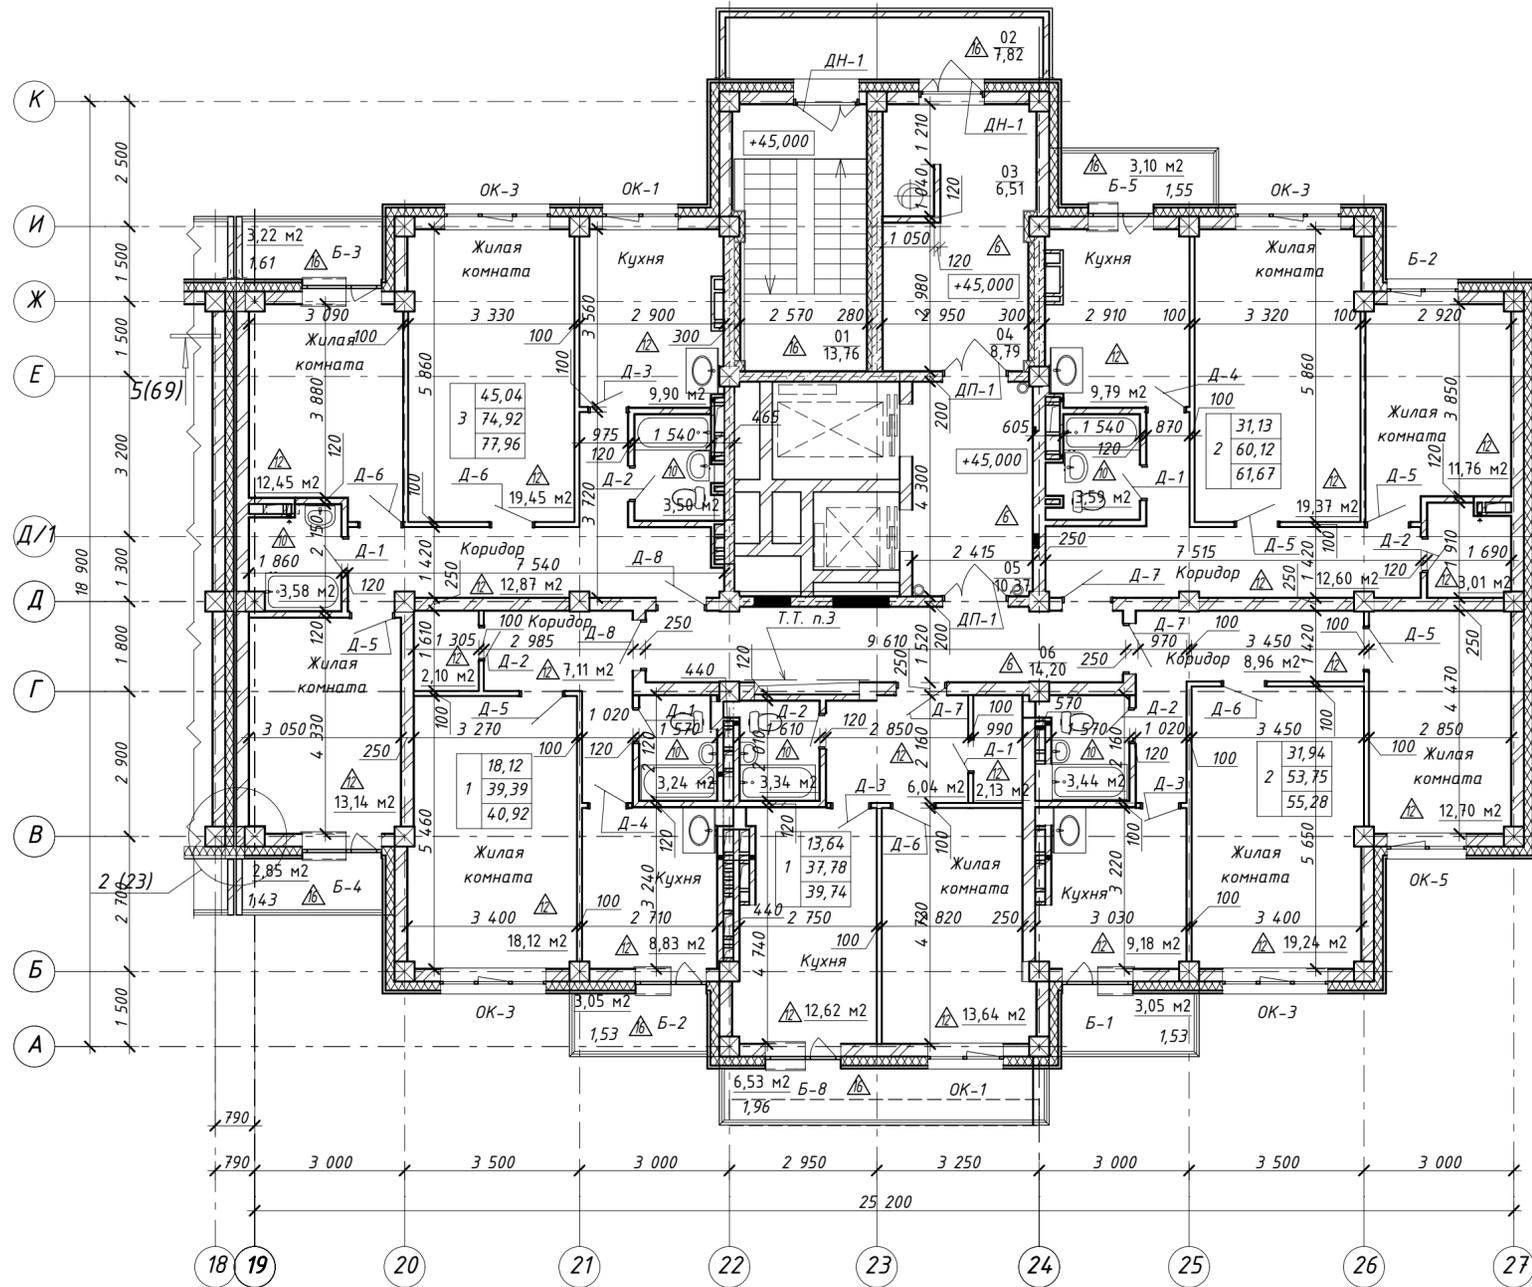


План 16 этажа между осями 19 - 27

№	Наименование	Площадь
01	Лестница Н1	13,76
02	Балкон	7,82
03	Тамбур	6,51
04	Коридор	8,79
05	Лифтовой холл	10,37
06	Коридор	14,20
		61,45

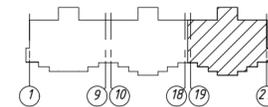

Условные обозначения:

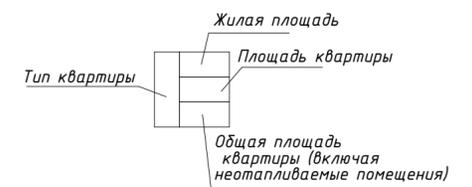

1. Общие указания л.1
2. Площадь помещений дана без учета отделочного слоя

2014/21Н-АР									
2	-	Зам.	16-16		14.12.16	9-16 этажные жилые дома со встроенно-пристроенными помещениями общественного назначения по ул. Петухова и ул. Акатуйской в Кировском районе г. Новосибирска			
1	-	Зам.	12-16		13.10.16				
Изм.	Кол.уч.	Лист	№ док.	Подп.	Дата				
Разработал	Филатов				10.16	Жилой дом №01В (по генплану) из трех блок-секций - второй этап строительства			
Проверил	Костина				10.16				
Н.Контроль	Гущин				10.16	План 16 этажа между осями 19 - 27			
						Р	54	Лист	Листов
						ООО "СоюзПроект"			

СОГЛАСОВАНО:

Взамен шиф. N

Подпись и дата

Имя, N подл.