


Приложение № 1
к Договору № 3Н/8
участия в долевом
строительстве
от 20.07.2018 г. в редакции
Дополнительного
соглашения от 20.02.2019 г.

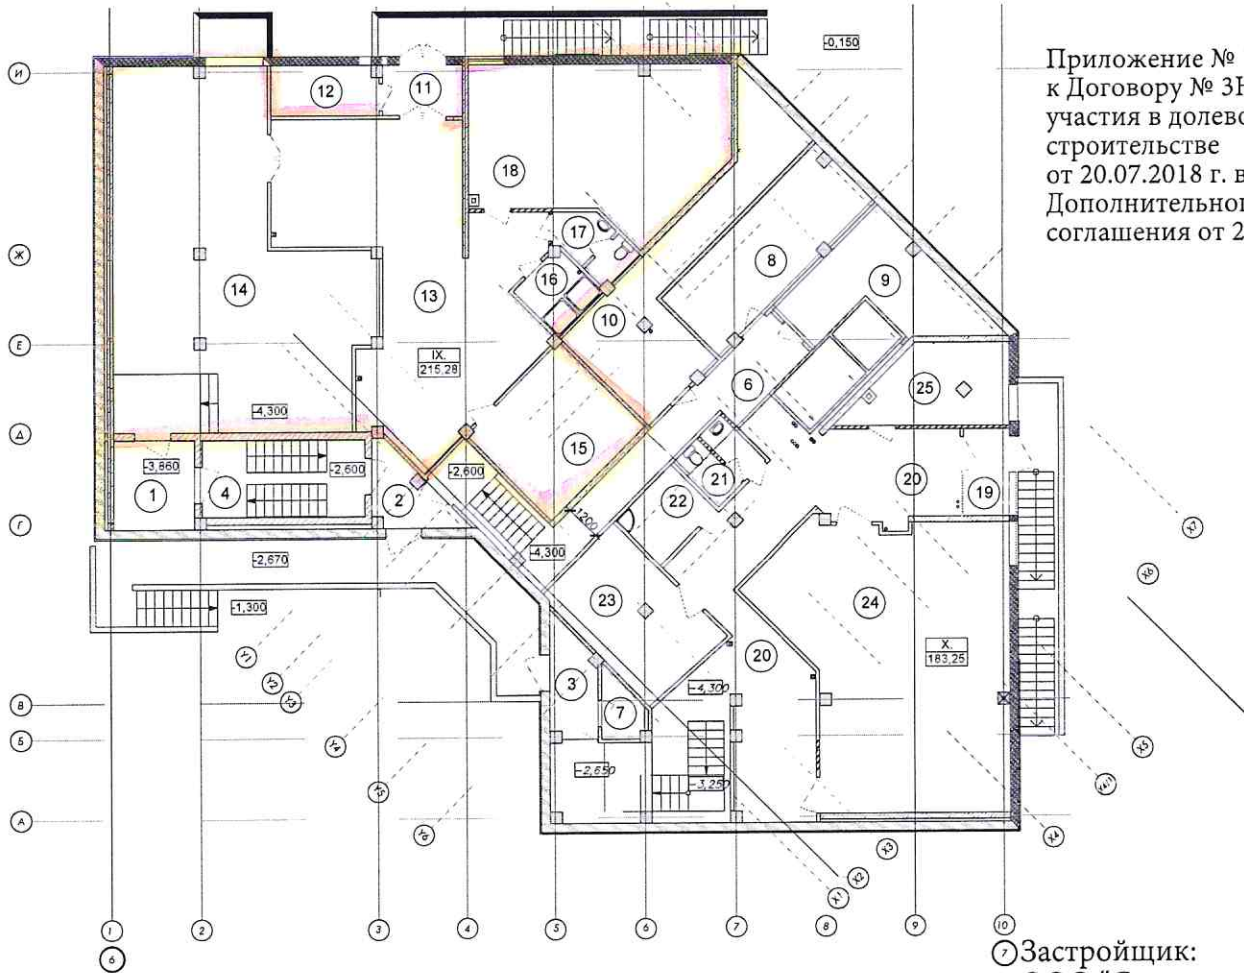

Застройщик:
ООО "Соцжилкомплекс"

Экспликация помещений жилого дома

| № пом. | Наименование | Площадь | № пом. | Наименование | Площадь |
|-----------------------------------|-----------------------------|---------|----------------------------------|-----------------------------|---------|
| IX. Салон бытовых электроприборов | | | X. Салон бытовых электроприборов | | |
| 13 | коридор | 64,65 | 19 | тамбур входа №4 | 5,61 |
| 14 | торговый зал | 82,93 | 20 | коридор | 71,56 |
| 15 | распаковочная | 17,33 | 21 | санузел | 4,71 |
| 16 | комата уборочного инвентаря | 4,38 | 22 | комата уборочного инвентаря | 5,54 |
| 17 | санузел | 4,42 | 23 | распаковочная | 15,06 |
| 18 | помещение персонала | 41,57 | 24 | торговый зал | 68,43 |
| | | | 25 | помещение персонала | 12,34 |
| Общая площадь 215,28 кв.м. | | | Общая площадь 183,25 кв.м. | | |

Представитель
по доверенности
от 04.09.2017 г.
Панасенко Е. С.

Экспликация помещений жилого дома

| № пом. | Наименование | Площадь | № пом. | Наименование | Площадь |
|----------------------------|---------------------------|---------|--------------------------|--------------------------------|---------|
| Места общего пользования | | | Места общего пользования | | |
| 1 | тамбур с подпором воздуха | 8,79 | 7 | электрощитовая | 2,71 |
| 2 | тамбур входа | 5,81 | 8 | насосная | 19,98 |
| 3 | тамбур входа | 5,70 | 9 | приточная венткамера магазинов | 16,74 |
| 4 | лестничная клетка | 14,78 | 10 | вытяжная венткамера магазинов | 25,24 |
| 6 | лестничная клетка | 24,08 | 11 | тамбур входа | 5,30 |
| | | | 12 | техническое помещение | 6,57 |
| Общая площадь 135,70 кв.м. | | | | | |

Участник долевого строительства: ООО "Баутехник на Тульской"

Представитель
по доверенности
от 19.07.2018 г.

Сафронова Н. Г.

| | | | |
|---|-------------|------|--------|
| Жилой дом первичной застройки с помещениями общественного, торгового назначения и подземной автостоянкой (1 этап - блок-секции 1-1 - 1-3), сооружаемый по ул. Тульская востр. в Кировском р-не г. Новосибирска. | | | |
| Блок-секция 1-3 | СТАДИЯ | ЛИСТ | ЛИСТОВ |
| | П | | |
| План подвала на отметке -4,300 | ООО "СибГП" | | |