


Приложение № 1 к Договору № 4Н/2 участка в долевом строительстве от 20.07.2018 г. в редакции, утвержденной Дополнительным соглашением от 20.02.2019 г.

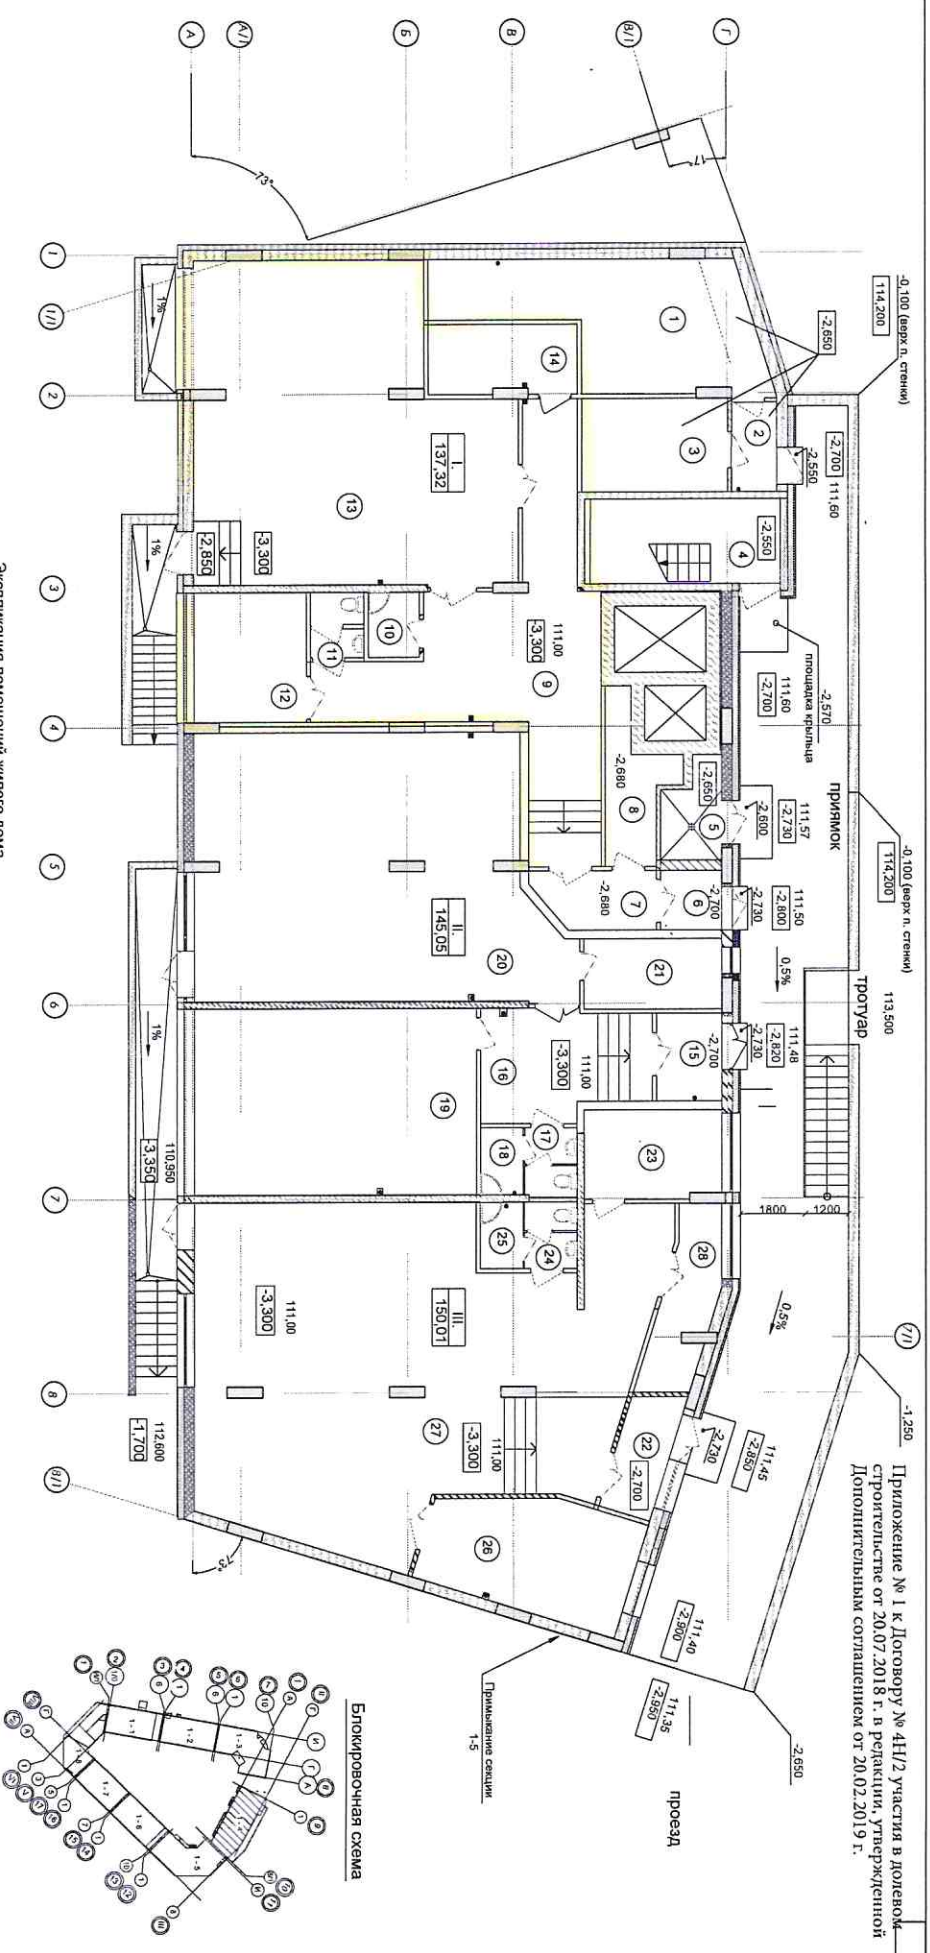

Экспликация помещений жилого дома

№ пом.	Наименование	Площадь	№ пом.	Наименование	Площадь	№ пом.	Наименование	Площадь
Места общего пользования								
1	техническое помещение	24,54	9	коридор	40,92	15	тамбур входа	5,05
2	тамбур	3,11	10	комната уборочного инвентаря	2,62	16	коридор	13,91
3	электроточка	11,10	11	санузел	2,66	17	санузел	2,62
4	лестничная клетка	12,96	12	помещение персонала	11,20	18	комната уборочного инвентаря	2,30
5	мусоросорборная камера	4,38	13	торговый зал	72,68	19	помещение персонала	41,18
6	тамбур входа	3,92	14	раскладочная	7,24	20	торговый зал	73,72
7	тамбур входа	5,58				21	раскладочная	6,27
8	вытяжная вентиляция магазина	6,40				28	тех. помещение	9,19
				Общая площадь: 137,22 кв.м.				Общая площадь: 145,05 кв.м.
				Общая площадь: 71,99 кв.м.				Общая площадь: 150,01 кв.м.
I. Салон бытовых электроприборов								
II. Салон бытовых электроприборов								
III. Салон бытовых электроприборов								

Застройщик: ООО "Соцжилкомплекс"
 Представитель по Доверенности от 04.09.2017 г.

Панасенко Е. С.

Участник долевого строительства: ООО "Будтехник на Тульской"
 Представитель по Доверенности от 19.07.2018 г.

Сафронова Н. Г.

Жилой дом, признанной этажности специализированным объектом, торгового назначения и подвальной автомобильной (II этап - блок-схема 1-4 - 1-4), оборудованный по ДП, Тульская Эксп. в Кировском р-не г. Новосибирска.			
Блок-схема 1-4	Страницы	Лист	Листов
План подвала			
ООО "СибГТ"			