



Экспликация помещений
Эсек 1эт

План 1 этажа между осями 19-27/4

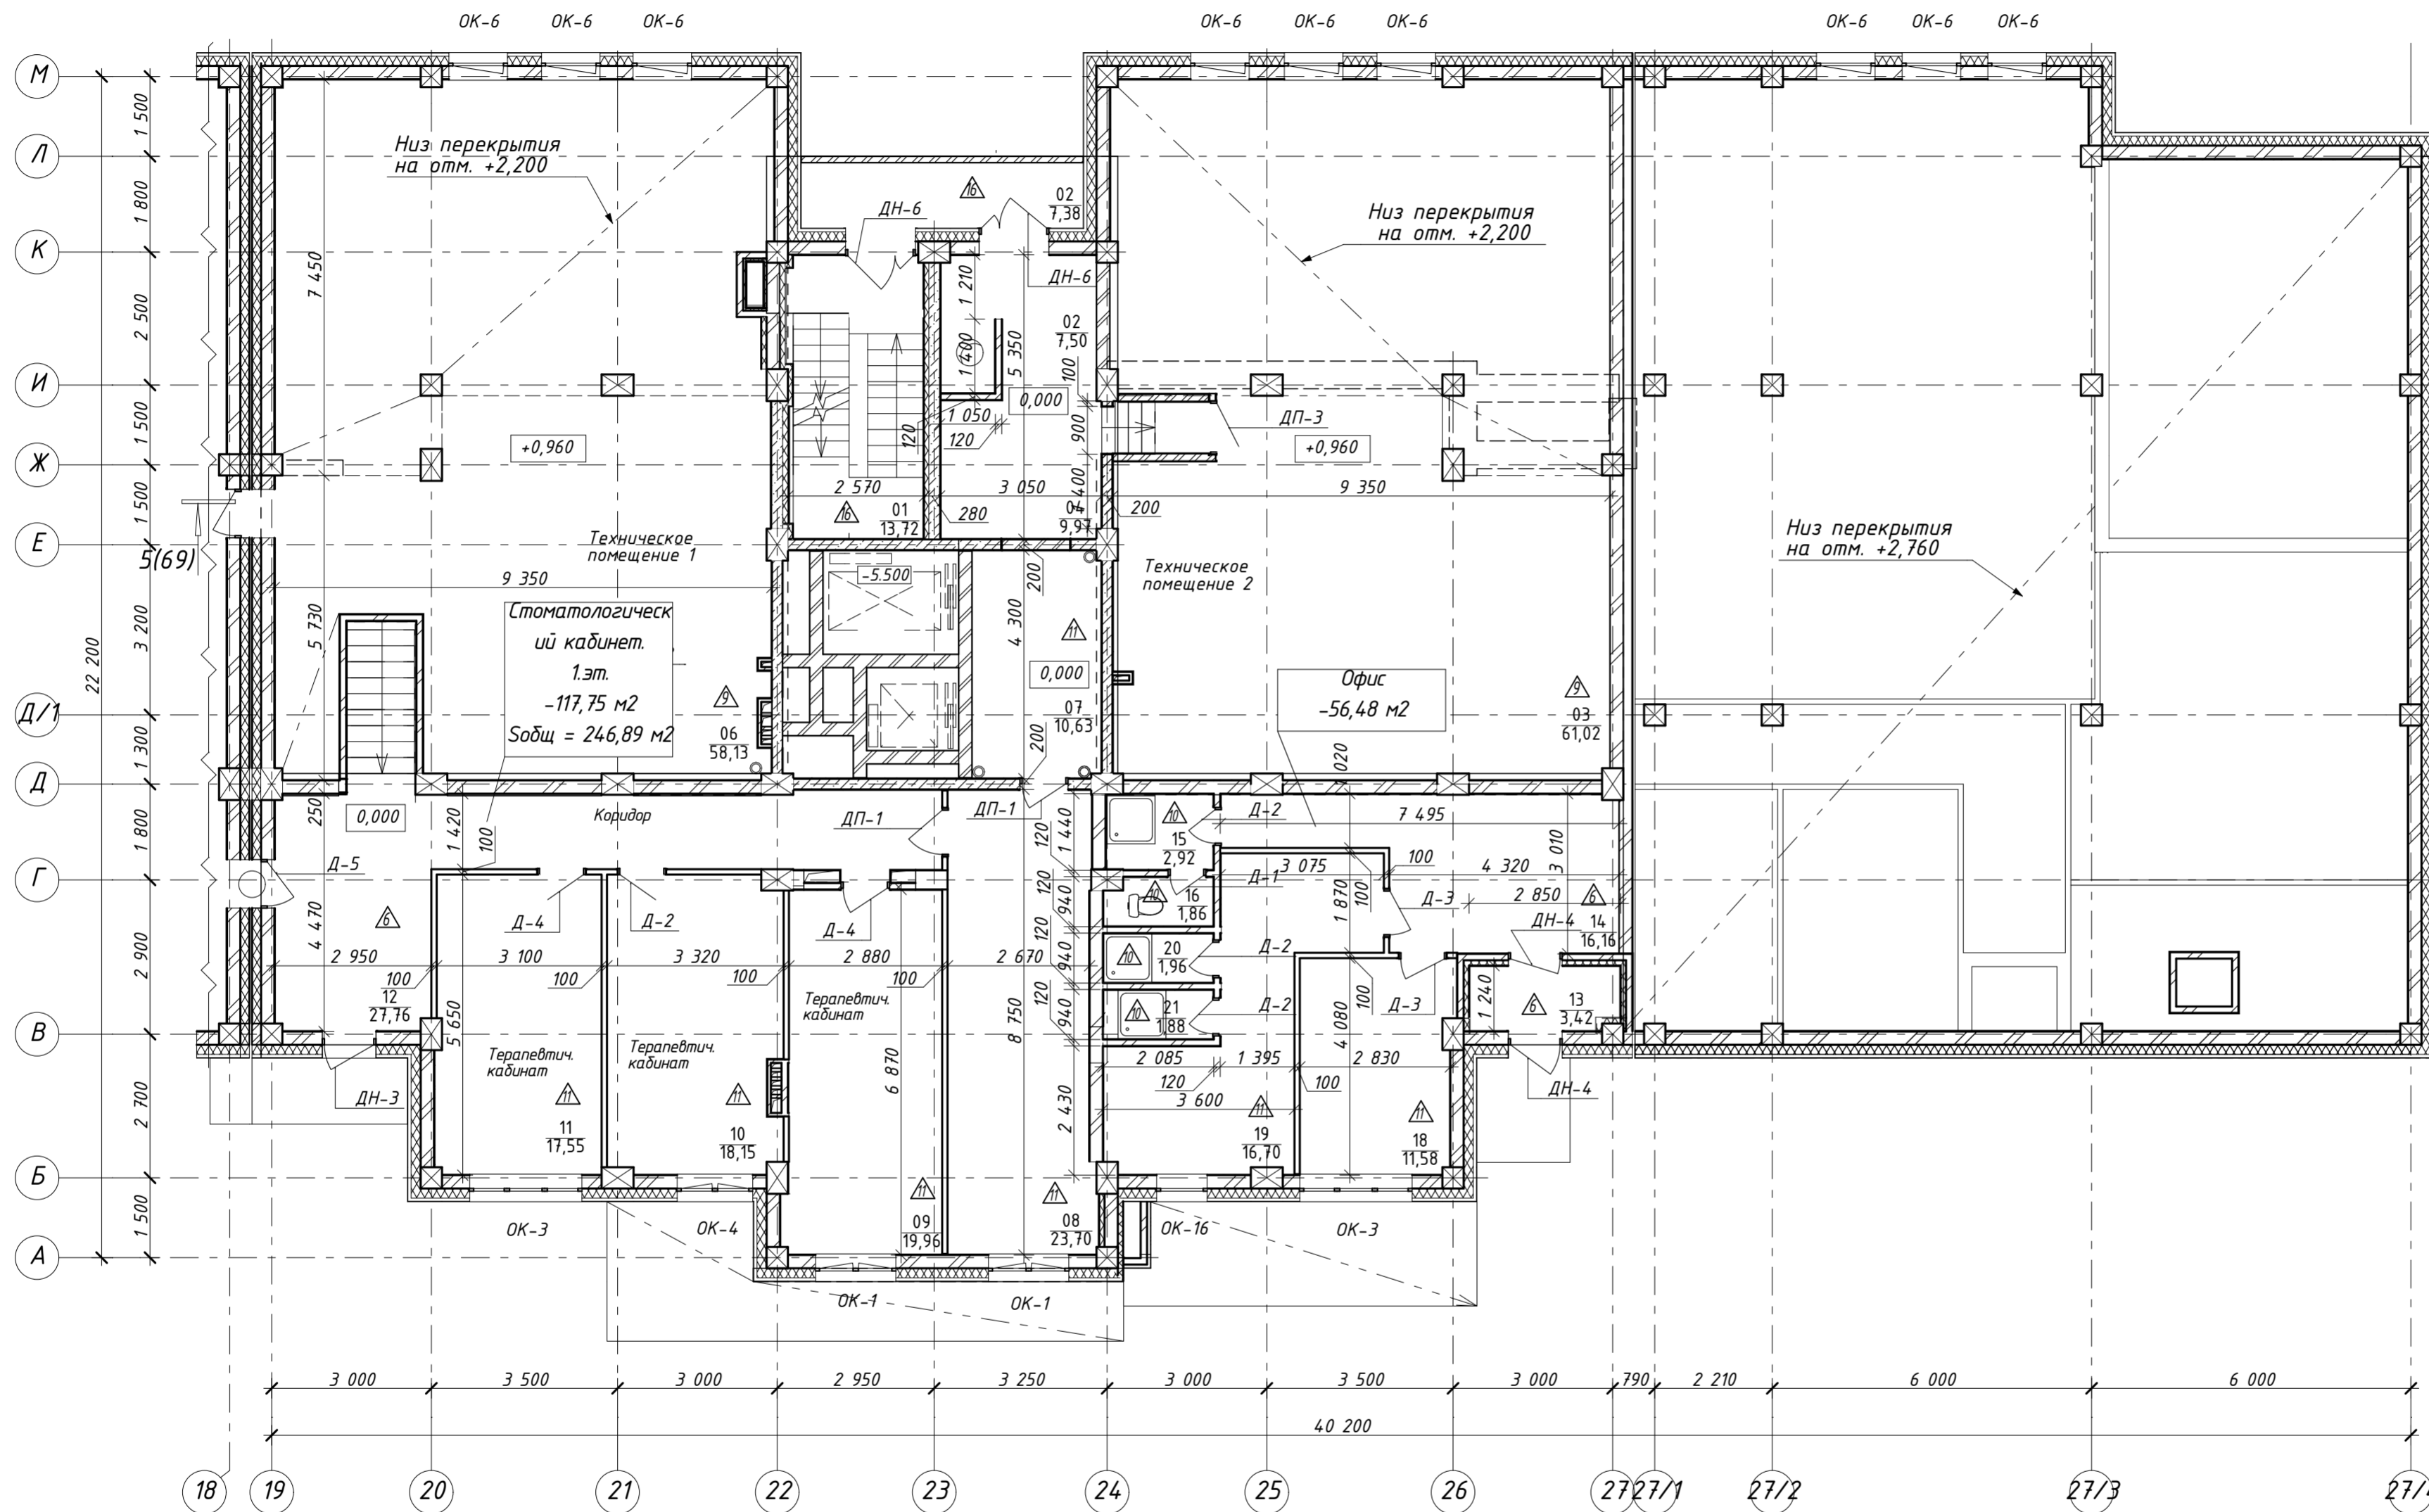

№	Наименование	Площадь, м2
Помещения общественного назначения		
01	Лестница Н1	13,72
02	Балкон	7,38
02	Тамбур	7,50
03	Техническое помещение 2	61,02
04	Коридор	9,97
06	Техническое помещение 1	58,13
		157,72
Стоматологический кабинет		
07	Вспомогательное помещение	10,63
08	Терапевтический кабинет	23,70
09	Терапевтический кабинет	19,96
10	терапевтический кабинет	18,15
11	Терапевтический кабинет	17,55
12	Коридор	27,76
		117,75
Офис		
13	Тамбур	3,42
14	Коридор	16,16
15	Тамбур	2,92
16	Уборная	1,86
18	Административное помещение	11,58
19	Бытовое помещение	16,70
20	Душевая	1,96
21	Душевая	1,88
		56,48
		331,95

1. Общие данные см. л.1
2. размеры даны без учета отделочного слоя

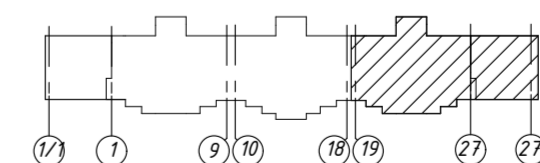

2014/21Н-АР						
2	-	Зам.	16-16		14.12.16	
1	-	Зам.	12-16		13.10.16	
Изм.	Кол.уч.	Лист № док.	Подп.	Дата		
Разработал	Филатов			10.16		
Проверил	Костина			10.16		
Н.Контроль	Гущин			10.16		
9-16 этажные жилые дома со встроенно-пристроенными помещениями общественного назначения по ул. Петухова и ул. Акаутуйской в Кировском районе г. Новосибирска						
Жилой дом №01В (по генплану) из трех блок-секций - второй этап строительства				Стация	Лист	Листов
План 1 этажа между осями 19-27/4				Р	18	
				ООО "СоюзПроект"		