


План цокольного этажа в осях 1/1-9

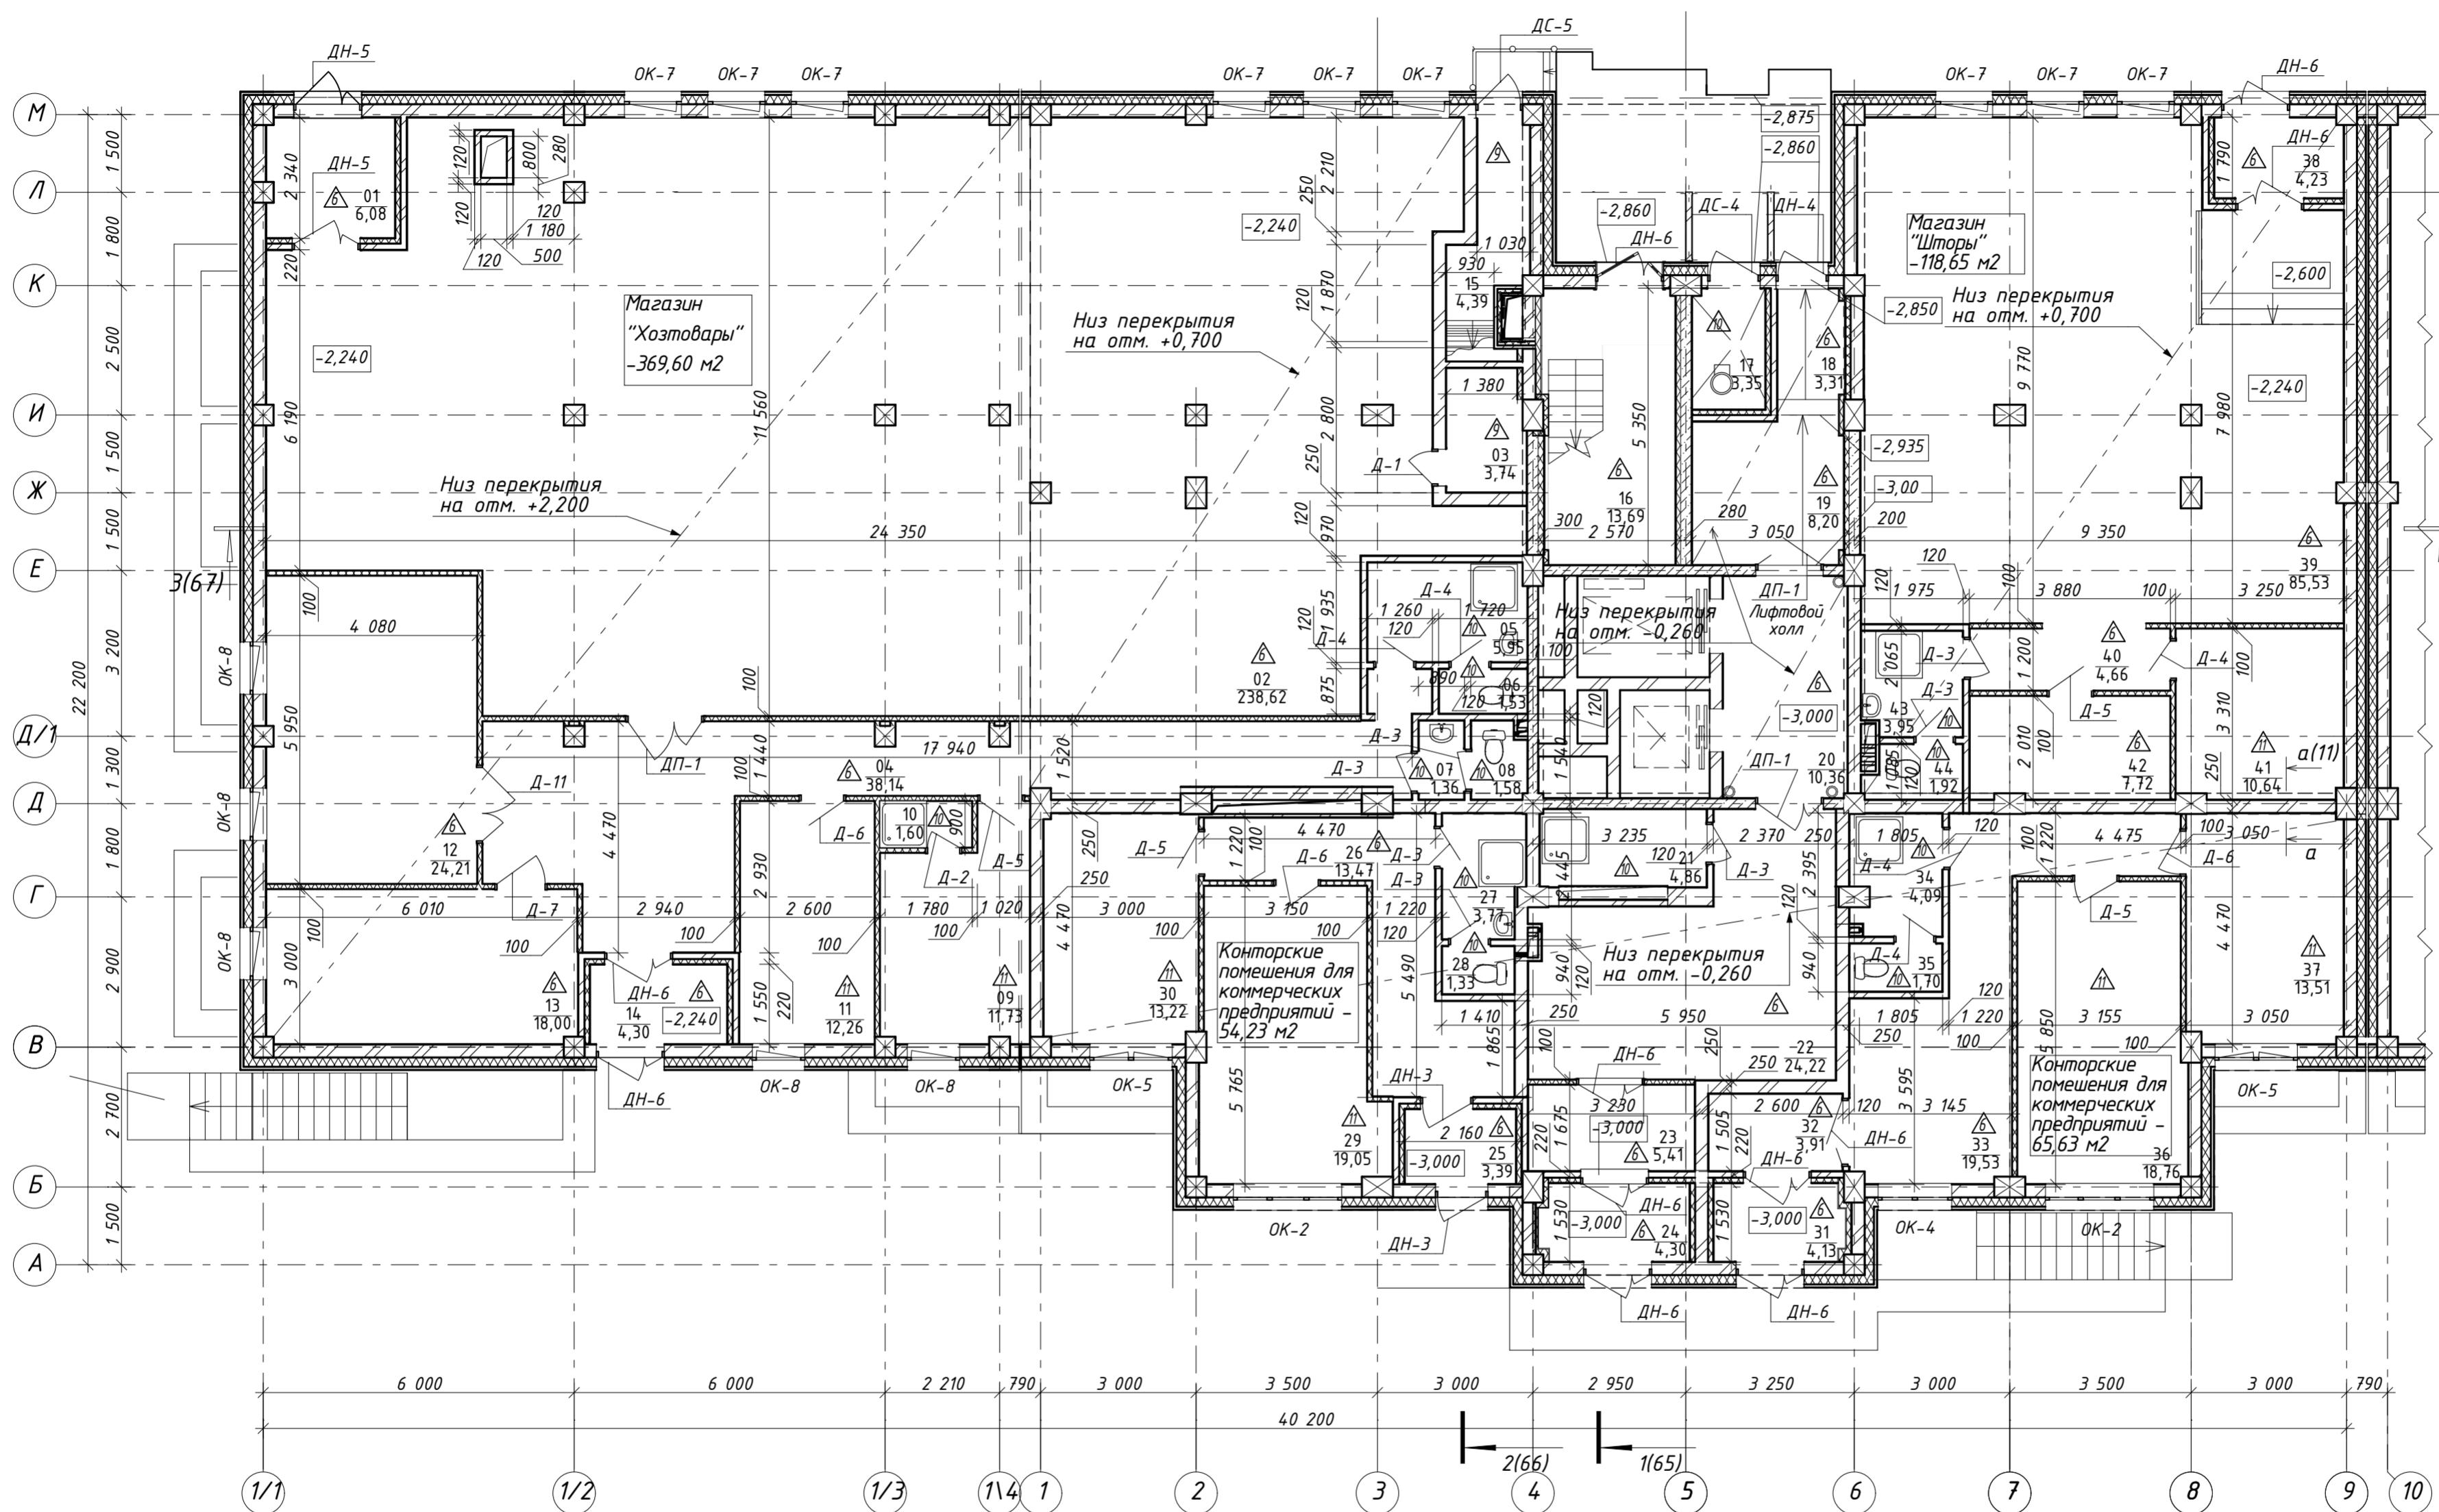

Экспликация помещений (начало)

№	Наименование	Площадь, м²
Магазин "Хозтовары"		
01	Тамбур	6,08
02	Торговый зал на 79 чел	238,62
03	Подсобное помещение	3,74
04	Коридор	38,14
05	Тамбур	5,95
06	Уборная	1,53
07	Тамбур уборной	1,36
08	Уборная	1,58
09	Гардеробная персонала	11,73
10	Душевая	1,60
11	Административное помещение	12,26
12	Помещение подготовки товара к продаже	24,21
13	Кладовая	18,0
14	Тамбур	4,30
		369,10
Помещения общественного назначения		
15	Тамбур	4,39
16	Лестница №1	13,35
17	Мусоросборная камера	3,35
18	Тамбур	3,31
19	Тамбур	8,20
20	Лифтовой холл	10,36
21	Помещение уборочного инвентаря	4,59
22	Коридор	23,78
23	Тамбур	5,46
24	Тамбур	4,80
		81,59
Конторские помещения для коммерческих предприятий		
25	Тамбур	3,39
26	Коридор	13,47
27	Тамбур уборной	3,77
28	Уборная	1,33
29	Кабинет	19,05
30	Кабинет	13,22
		54,23

Экспликация помещений (окончание)


№	Наименование	Площадь, м²
42	Кладовая	7,72
43	Тамбур уборной	3,95
44	Уборная	1,92
		118,65 м²
		689,2 м²

Экспликация помещений (продолж.)

№	Наименование	Площадь, м²
37	Кабинет	13,51
		65,63
Магазин "Шторы"		
38	Тамбур	4,23
39	Торговый зал на 28 чел	85,53
40	Коридор	4,66
41	Административное помещение	10,64

Экспликация помещений (продолж.)

№	Наименование	Площадь, м²
Конторские помещения для коммерческих предприятий		
31	Тамбур	4,13
32	Тамбур	3,91
33	Коридор	19,53
34	Тамбур уборной	4,09
35	Уборная	1,7
36	Кабинет	18,76

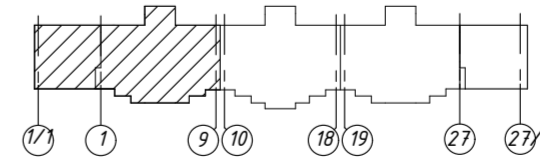

1. Общие указания см. л. 1
2. Размеры даны без учета отделки

2014/21Н-АР						
2	-	Зам.	16-16	14.12.16	9-16 этажные жилые дома со встроенно-пристроенными помещениями общественного назначения по ул. Петухова и ул. Акатуйской в Кировском районе г. Новосибирска	
1	-	Зам.	12-16	13.10.16		
Изм. Кол.уч.		Лист № док.	Подп.	Дата		Жилой дом №01В (по генплану) из трех блок-секций - второй этап строительства
Разработал		Филатов	10.16	10.16		
Проверил		Костина	10.16	10.16	Р	8
Н.Контроль		Гущин	10.16	10.16	План цокольного этажа в осях 1/1-9	

ООО "СоюзПроект"